



APELDOORN
De Bourbonstraat 23

Vraagprijs
€ 595.000,- K.K.

De Bourbonstraat 23



van laarhoven
makelaardij

Ruime 2-onder-1-kapwoning, toplocatie!

055-3034025 | info@vlmakelaardij.nl
vlmakelaardij.nl

Kenmerken & specificaties

Bouwjaar:
1980

Soort:
Eengezinswoning, 2-onder-1-kapwoning

Kamers:
5

Slaapkamers:
4

Inhoud:
523 m³

Woonoppervlakte:
125 m²

Perceeloppervlakte:
332 m²

Externe bergruimte:
16 m²

Achtertuint:
Zuid met achterom

Energie label
C

Omschrijving

Zeer ruime 2-onder-1-kapwoning met veel potentie gelegen op geliefde locatie nabij Paleis Het Loo in Apeldoorn. De woning is voorzien van een aangebouwde stenen garage met extra verdieping (ideaal voor praktijk/werkplek aan huis) en een carport. De oprit is dermate ruim dat hier met gemak 4 auto's geparkeerd kunnen worden. De achtertuin is ruim, voorzien van achterom en gelegen op het zuiden. De woning is gelegen op een hoek aansluitend aan een verzorgd en vriendelijk speeltuintje met veel groenvoorziening. De locatie is erg geliefd, rustig en groen wonen in een koninklijke omgeving. Uitvalswegen zijn direct bereikbaar en het centrum van Apeldoorn is circa 10 minuten fietsen.

Indeling

Begane grond:

Entree/hal met toegang tot de woonkamer. De woonkamer is aan de voorzijde van de woning gelegen in een L-vorm. Het betreft een lichte woonkamer met veel lichtinval, mede door het raam aan de zijkant van de woonkamer. De woonkamer is reeds voorzien van een schouw/openhaard. De open keuken bevindt zich aan de achterzijde van de woning. Deze is in hoekopstelling geplaatst en voorzien van inbouwapparatuur (koelkast, combimagnetron, vaatwasser en gaskookplaat). Naast de keuken kan er goed een eethoek gecreëerd worden.

De achtertuin is gelegen op het zuiden en is voorzien van achterom. Vanuit hier is zowel de garage als de carport bereikbaar. De garage is voorzien van een extra verdieping welke zeer geschikt is voor praktijk/werk aan huis.

Eerste verdieping:

Overloop met toegang tot de diverse vertrekken. De woning is voorzien van 3 goed bemeten slaapkamers op deze verdieping. De badkamer is voorzien van douche, ligbad, wastafel en toilet. Tevens is de badkamer voorzien van elektrische vloerverwarming.

Tweede verdieping:

Zeer ruime overloop met C.V.-ketel (eigendom, Nefit, bj. 2000) opstelling. Ruime 4e slaapkamer voorzien van dakraam en wastafel.


Bijzonderheden:

- Ruime 2-onder-1-kapwoning;
- Garage met verdieping (interessant voor praktijk/werkplek aan huis);
- Carport en oprit met gemak voor 4 auto's;
- Gelegen in een groene en rustige woonomgeving;
- Voorzien van 4 goed bemeten slaapkamers;
- Zeer prettige/gunstige ligging in de straat/wijk.

Energie label C, geldig tot en met 03-05-2032.





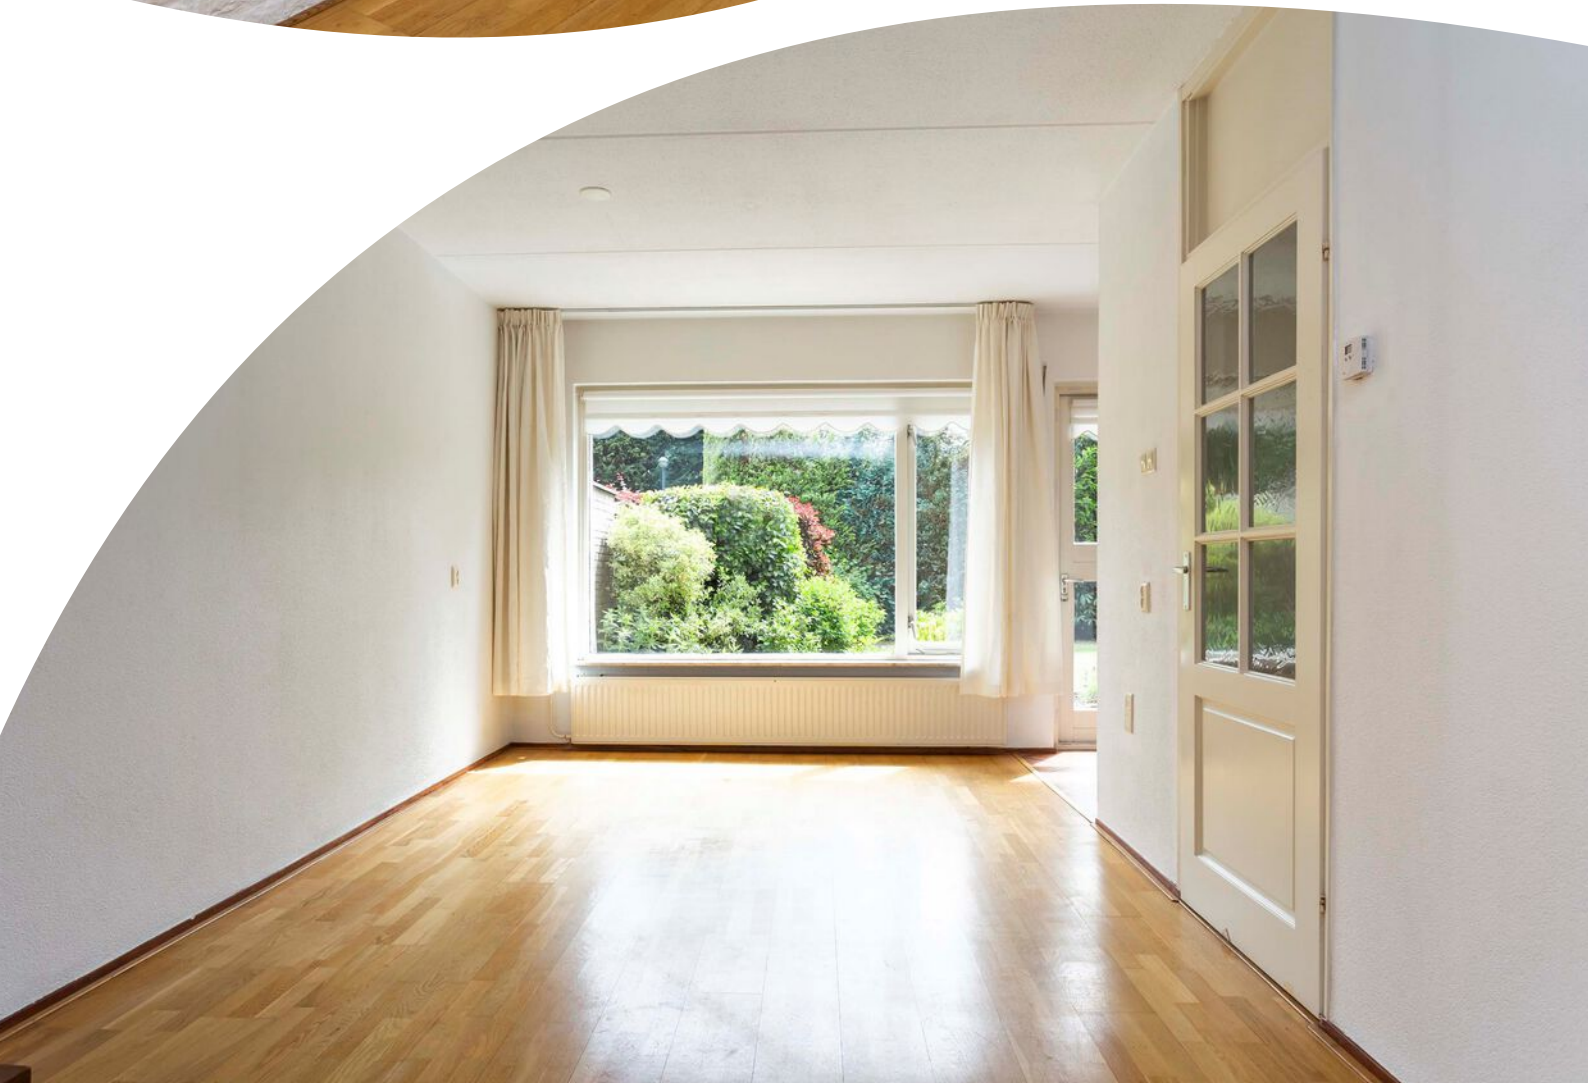










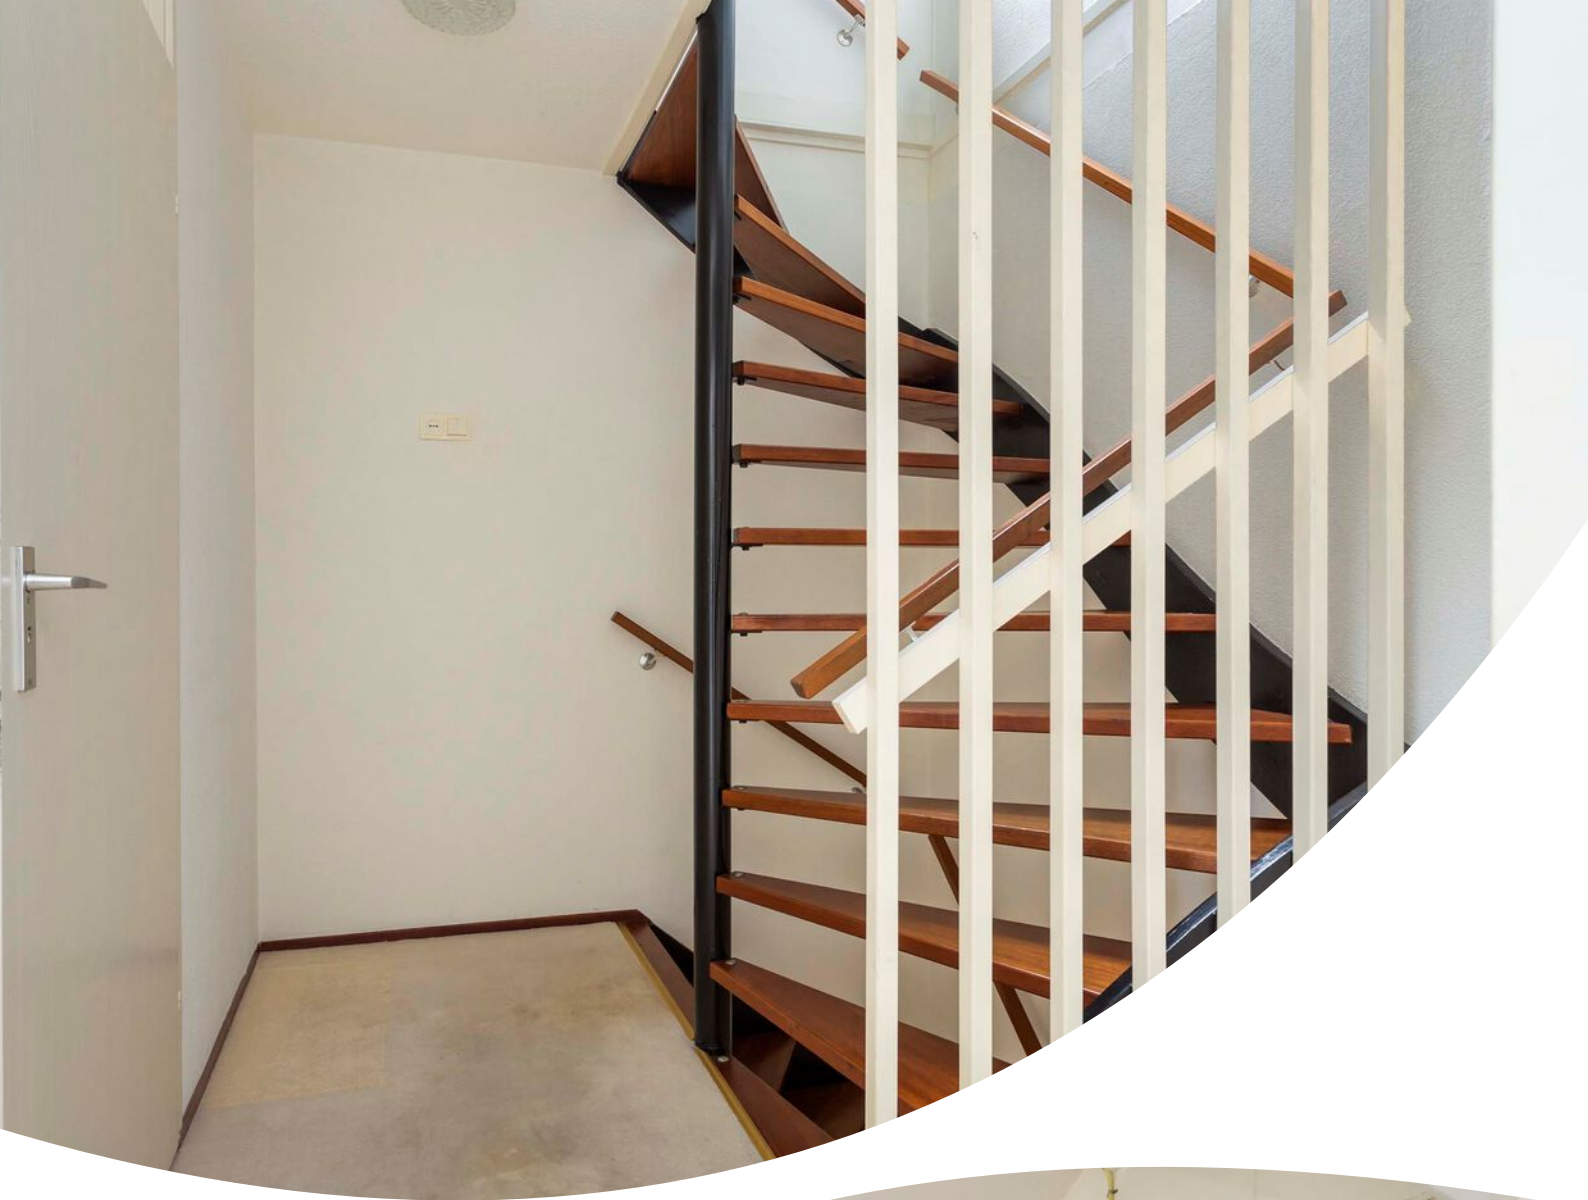


















Begane grond 2D



De plattegronden zijn met de grootste zorg samengesteld.
Aan deze plattegronden kunnen geen rechten worden ontleend.

Begane grond 3D

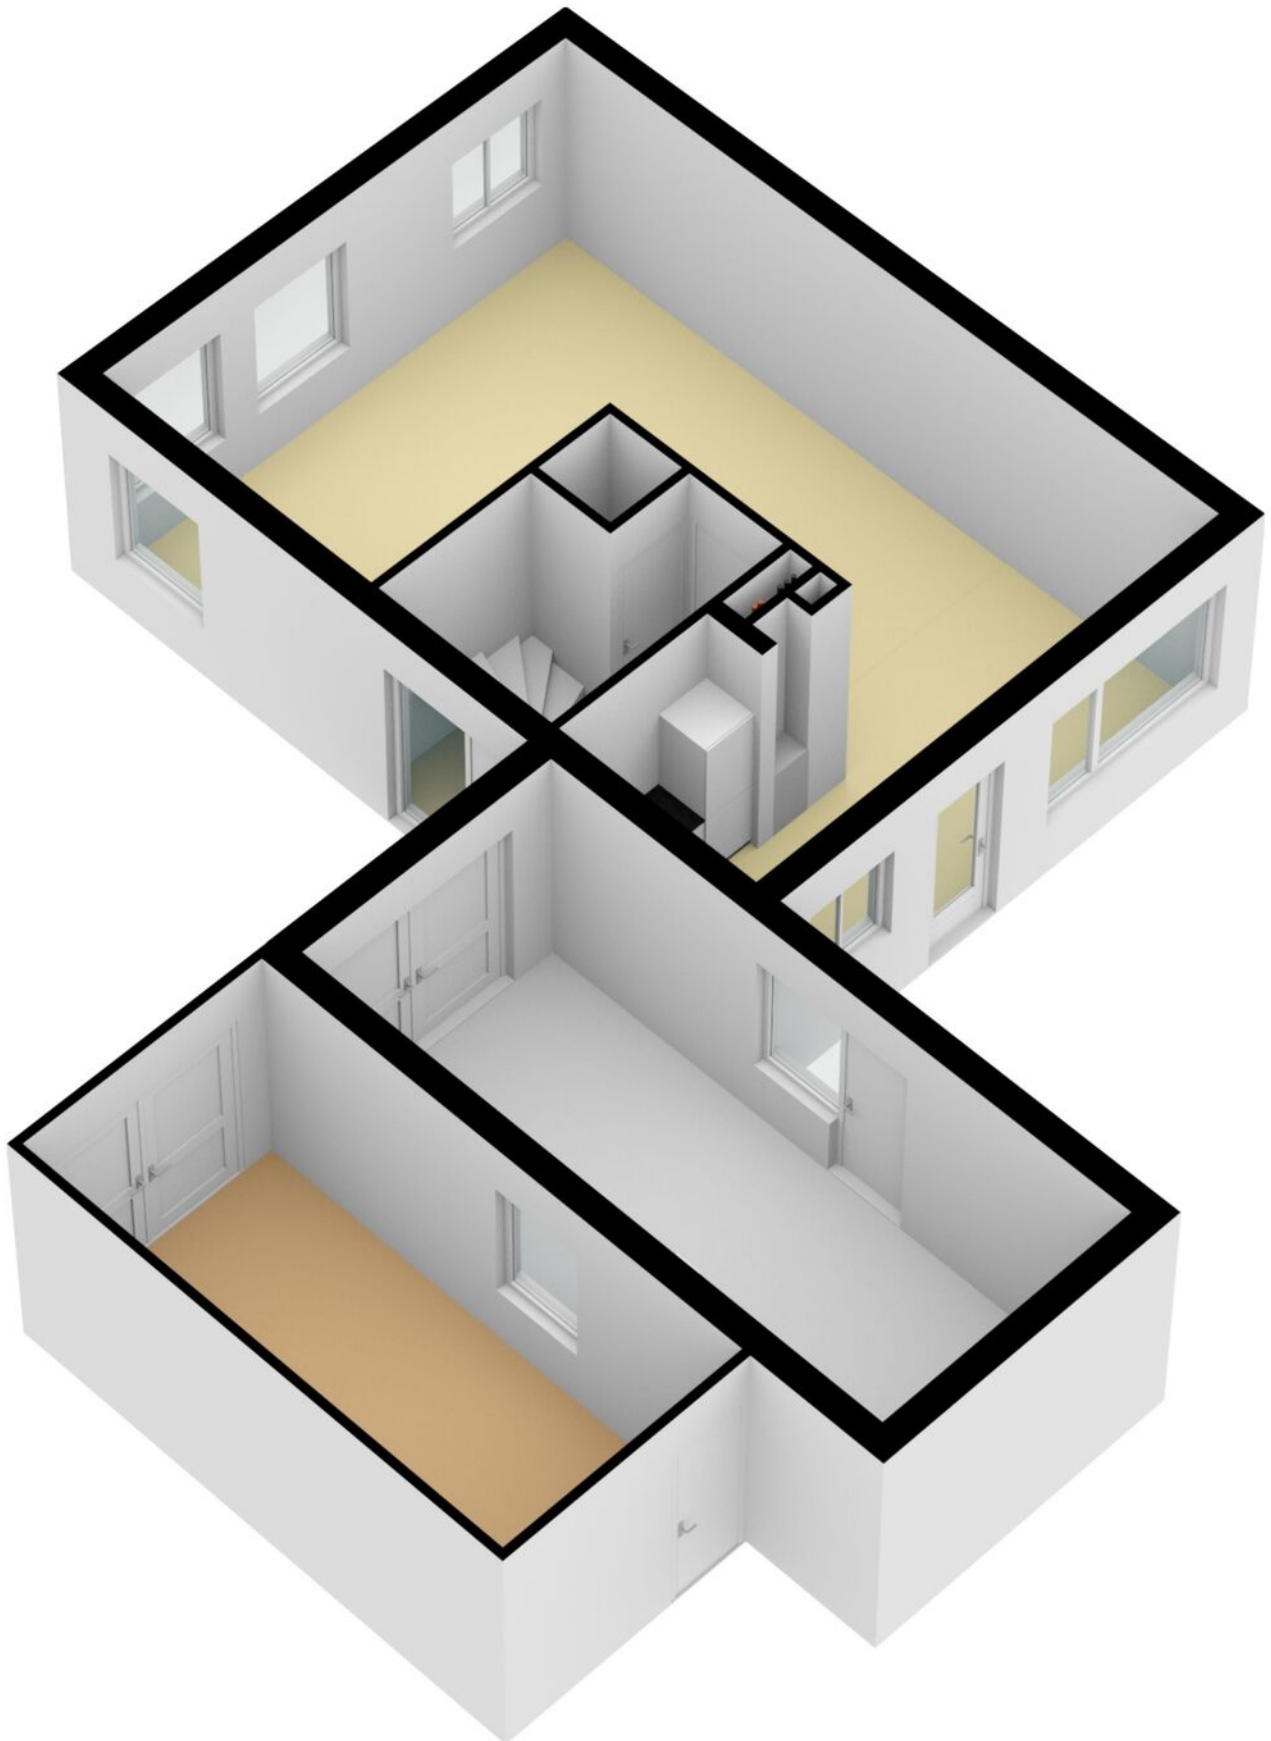


Eerste verdieping 2D



De plattegronden zijn met de grootste zorg samengesteld.
Aan deze plattegronden kunnen geen rechten worden ontleend.

Eerste verdieping 3D

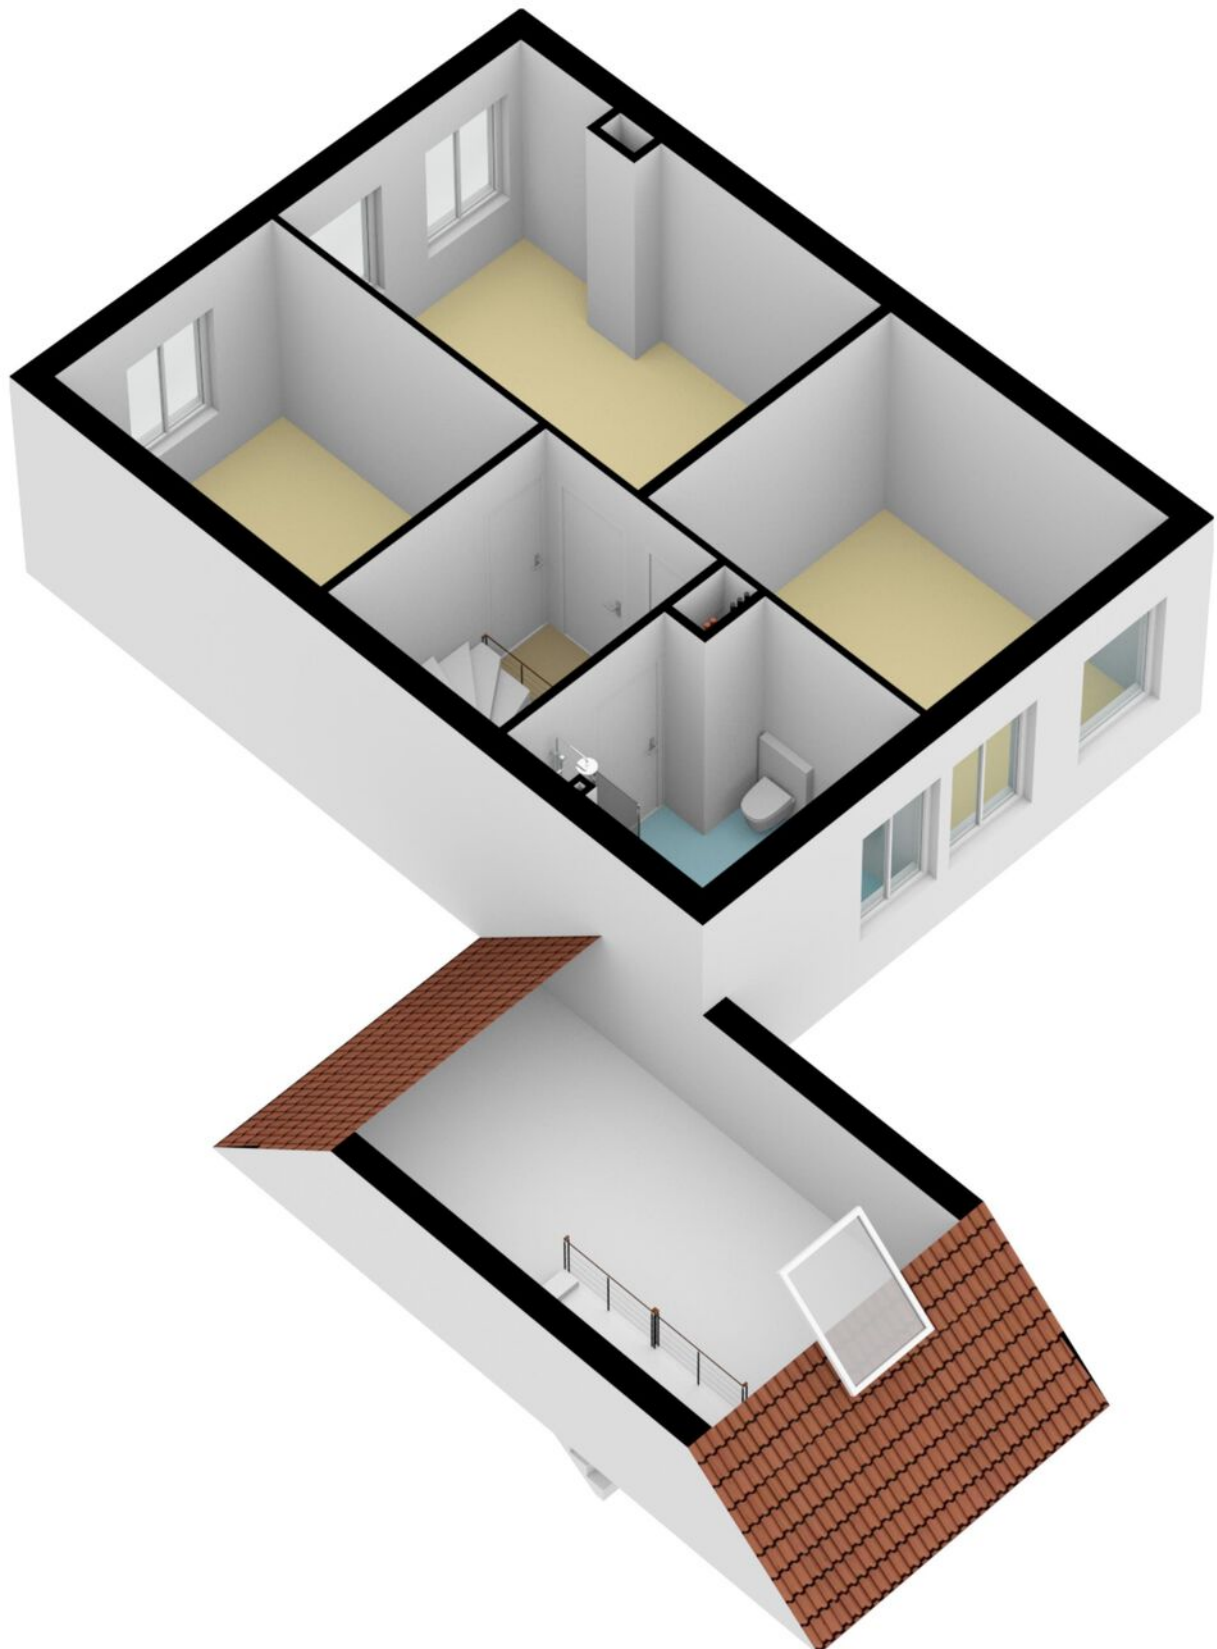


Tweede verdieping 2D



De plattegronden zijn met de grootste zorg samengesteld.
Aan deze plattegronden kunnen geen rechten worden ontleend.

Tweede verdieping 3D

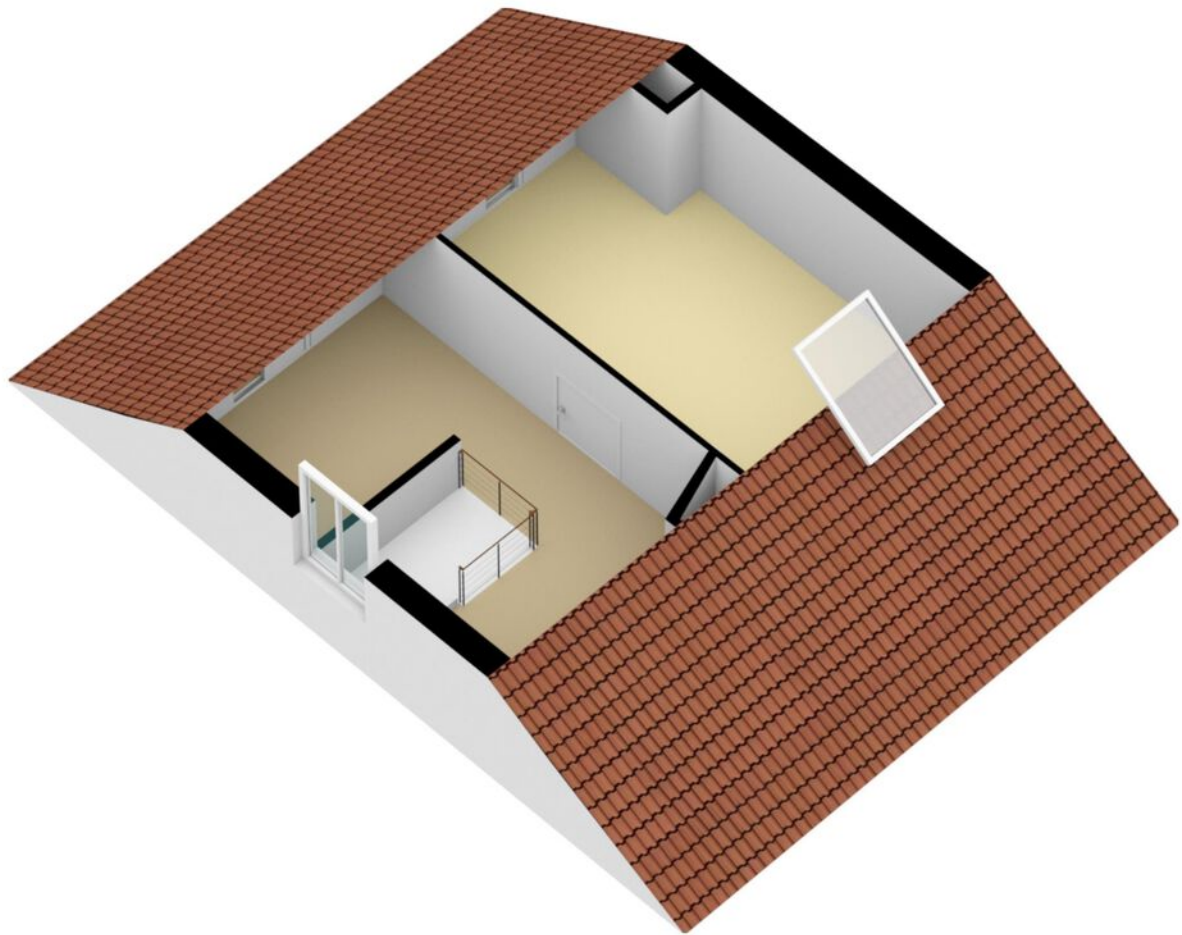

Lijst van zaken

Deze lijst van zaken is bedoeld om aan te geven welke zaken er al dan niet in de woning achterblijven. Bij onduidelijkheid of wanneer hier geen afspraken over gemaakt worden, dan houdt dat in dat de betreffende zaak niet in de woning achterblijft en door de verkoper mee wordt genomen.

	Blijft achter	Gaat mee	Ter overname	N.V.T.
Buiten				
Tuinaanleg / bestrating / beplanting	<input checked="" type="checkbox"/>	<input type="checkbox"/>	<input type="checkbox"/>	<input type="checkbox"/>
Buitenverlichting	<input checked="" type="checkbox"/>	<input type="checkbox"/>	<input type="checkbox"/>	<input type="checkbox"/>
Tijd- of schemerschakelaar / bewegingsmelder	<input checked="" type="checkbox"/>	<input type="checkbox"/>	<input type="checkbox"/>	<input type="checkbox"/>
Tuinhuis / buitenberging	<input type="checkbox"/>	<input type="checkbox"/>	<input type="checkbox"/>	<input checked="" type="checkbox"/>
Broeikas	<input type="checkbox"/>	<input type="checkbox"/>	<input type="checkbox"/>	<input checked="" type="checkbox"/>
Vlaggenmast	<input type="checkbox"/>	<input type="checkbox"/>	<input type="checkbox"/>	<input checked="" type="checkbox"/>
Zonnepanelen	<input type="checkbox"/>	<input type="checkbox"/>	<input type="checkbox"/>	<input checked="" type="checkbox"/>
<u>Eventuele toelichting:</u>				
Woning				
Alarminstallatie	<input type="checkbox"/>	<input type="checkbox"/>	<input type="checkbox"/>	<input checked="" type="checkbox"/>
Schotel / Antenne	<input type="checkbox"/>	<input type="checkbox"/>	<input type="checkbox"/>	<input checked="" type="checkbox"/>
Brievenbus	<input checked="" type="checkbox"/>	<input type="checkbox"/>	<input type="checkbox"/>	<input checked="" type="checkbox"/>
(voor) deur) bel	<input checked="" type="checkbox"/>	<input type="checkbox"/>	<input type="checkbox"/>	<input type="checkbox"/>
Rookmelders	<input checked="" type="checkbox"/>	<input type="checkbox"/>	<input type="checkbox"/>	<input type="checkbox"/>
Veiligheidssloten / inbraakpreventie	<input checked="" type="checkbox"/>	<input type="checkbox"/>	<input type="checkbox"/>	<input type="checkbox"/>
Screens / zonwering buiten	<input checked="" type="checkbox"/>	<input type="checkbox"/>	<input type="checkbox"/>	<input type="checkbox"/>
Screens / zonwering binnen	<input checked="" type="checkbox"/>	<input type="checkbox"/>	<input type="checkbox"/>	<input type="checkbox"/>
Rolluiken buiten	<input checked="" type="checkbox"/>	<input type="checkbox"/>	<input type="checkbox"/>	<input type="checkbox"/>
Vliegenhorren	<input type="checkbox"/>	<input type="checkbox"/>	<input type="checkbox"/>	<input checked="" type="checkbox"/>
<u>Eventuele toelichting:</u>				
Raamdecoratie				
Gordijnrails	<input checked="" type="checkbox"/>	<input type="checkbox"/>	<input type="checkbox"/>	<input type="checkbox"/>
Gordijnen	<input type="checkbox"/>	<input type="checkbox"/>	<input type="checkbox"/>	<input checked="" type="checkbox"/>
Rolgordijnen	<input checked="" type="checkbox"/>	<input type="checkbox"/>	<input type="checkbox"/>	<input type="checkbox"/>
Vitrages	<input checked="" type="checkbox"/>	<input type="checkbox"/>	<input type="checkbox"/>	<input type="checkbox"/>
Jaloezieën / lamellen	<input checked="" type="checkbox"/>	<input type="checkbox"/>	<input type="checkbox"/>	<input type="checkbox"/>
<u>Eventuele toelichting:</u>				

	Blijft achter	Gaat mee	Ter overname	N.V.T.
Vloerdecoratie				
Vloerbedekking	<input checked="" type="checkbox"/>	<input type="checkbox"/>	<input type="checkbox"/>	<input type="checkbox"/>
Laminaat vloer	<input checked="" type="checkbox"/>	<input type="checkbox"/>	<input type="checkbox"/>	<input type="checkbox"/>
Houten vloer	<input checked="" type="checkbox"/>	<input type="checkbox"/>	<input type="checkbox"/>	<input type="checkbox"/>
PVC vloer	<input type="checkbox"/>	<input type="checkbox"/>	<input type="checkbox"/>	<input checked="" type="checkbox"/>
Tegel vloer	<input checked="" type="checkbox"/>	<input type="checkbox"/>	<input type="checkbox"/>	<input type="checkbox"/>
<u>Eventuele toelichting:</u>				
Warmtevoorziening / Technische installaties				
C.V.-ketel en toebehoren	<input checked="" type="checkbox"/>	<input type="checkbox"/>	<input type="checkbox"/>	<input type="checkbox"/>
Close-in boiler	<input type="checkbox"/>	<input type="checkbox"/>	<input type="checkbox"/>	<input checked="" type="checkbox"/>
Geiser	<input type="checkbox"/>	<input type="checkbox"/>	<input type="checkbox"/>	<input checked="" type="checkbox"/>
Thermostaat	<input checked="" type="checkbox"/>	<input type="checkbox"/>	<input type="checkbox"/>	<input type="checkbox"/>
Mechanische ventilatie	<input checked="" type="checkbox"/>	<input type="checkbox"/>	<input type="checkbox"/>	<input type="checkbox"/>
Airconditioning	<input type="checkbox"/>	<input type="checkbox"/>	<input type="checkbox"/>	<input checked="" type="checkbox"/>
Traplift	<input type="checkbox"/>	<input type="checkbox"/>	<input type="checkbox"/>	<input checked="" type="checkbox"/>
<u>Eventuele toelichting:</u>				
Open haard / (hout)kachel				
(voorzet) open haard	<input checked="" type="checkbox"/>	<input type="checkbox"/>	<input type="checkbox"/>	<input type="checkbox"/>
Allesbrander	<input type="checkbox"/>	<input type="checkbox"/>	<input type="checkbox"/>	<input checked="" type="checkbox"/>
Kachels	<input type="checkbox"/>	<input type="checkbox"/>	<input type="checkbox"/>	<input checked="" type="checkbox"/>
<u>Eventuele toelichting:</u>				
Keuken(apparatuur)				
Keukenmeubel	<input checked="" type="checkbox"/>	<input type="checkbox"/>	<input type="checkbox"/>	<input type="checkbox"/>
(combi)magnetron	<input checked="" type="checkbox"/>	<input type="checkbox"/>	<input type="checkbox"/>	<input type="checkbox"/>
Kookplaat	<input checked="" type="checkbox"/>	<input type="checkbox"/>	<input type="checkbox"/>	<input type="checkbox"/>
Oven	<input checked="" type="checkbox"/>	<input type="checkbox"/>	<input type="checkbox"/>	<input type="checkbox"/>
Vaatwasser	<input checked="" type="checkbox"/>	<input type="checkbox"/>	<input type="checkbox"/>	<input type="checkbox"/>
Afzuigkap	<input checked="" type="checkbox"/>	<input type="checkbox"/>	<input type="checkbox"/>	<input type="checkbox"/>
Koelkast	<input checked="" type="checkbox"/>	<input type="checkbox"/>	<input type="checkbox"/>	<input type="checkbox"/>
Vriezer	<input type="checkbox"/>	<input type="checkbox"/>	<input type="checkbox"/>	<input checked="" type="checkbox"/>
<u>Eventuele toelichting:</u>				

	Blijft achter	Gaat mee	Ter overname	N.V.T.
Diverse meubels en apparatuur				
Losse kast(en)	<input type="checkbox"/>	<input type="checkbox"/>	<input type="checkbox"/>	<input checked="" type="checkbox"/>
(boeken) planken	<input type="checkbox"/>	<input type="checkbox"/>	<input type="checkbox"/>	<input checked="" type="checkbox"/>
Werkbank in schuur/garage	<input checked="" type="checkbox"/>	<input type="checkbox"/>	<input type="checkbox"/>	<input type="checkbox"/>
Vast bureau	<input type="checkbox"/>	<input type="checkbox"/>	<input type="checkbox"/>	<input checked="" type="checkbox"/>
Spiegelwanden	<input type="checkbox"/>	<input type="checkbox"/>	<input type="checkbox"/>	<input checked="" type="checkbox"/>
Wasmachine	<input type="checkbox"/>	<input type="checkbox"/>	<input type="checkbox"/>	<input checked="" type="checkbox"/>
Droger	<input type="checkbox"/>	<input type="checkbox"/>	<input type="checkbox"/>	<input checked="" type="checkbox"/>

Eventuele toelichting:

Sanitaire voorzieningen

Badkameraccessoires	<input checked="" type="checkbox"/>	<input type="checkbox"/>	<input type="checkbox"/>	<input type="checkbox"/>
Wastafel(s)	<input checked="" type="checkbox"/>	<input type="checkbox"/>	<input type="checkbox"/>	<input type="checkbox"/>
Toiletaccessoires	<input checked="" type="checkbox"/>	<input type="checkbox"/>	<input type="checkbox"/>	<input type="checkbox"/>
Veiligheidsschakelaar wasautomaat	<input type="checkbox"/>	<input type="checkbox"/>	<input type="checkbox"/>	<input checked="" type="checkbox"/>
Sauna en toebehoren	<input type="checkbox"/>	<input type="checkbox"/>	<input type="checkbox"/>	<input checked="" type="checkbox"/>

Eventuele toelichting:

Aanvullende opmerkingen:

**Voor akkoord:
De verkoper(s)**

**Voor akkoord:
De koper(s)**

Naam:

Naam:

Plaats:

Plaats:

Datum:

Datum:

Kadastrale kaart

Kadastrale kaart

Uw referentie: Van Laarhoven




12345	Deze kaart is noordgericht	Schaal 1: 500	
25	Perceelnummer	Kadastrale gemeente Apeldoorn	
	Huisnummer	Sectie AB	
—	Vastgestelde kadastrale grens	Perceel 3351	
—	Voorlopige kadastrale grens		
—	Administratieve kadastrale grens		
—	Bebouwing		

Voor een eensluidend uittreksel, geleverd op 16 maart 2022
De bewaarder van het kadaster en de openbare registers


Aan dit uittreksel kunnen geen betrouwbare maten worden ontleend.
De Dienst voor het kadaster en de openbare registers behoudt zich de intellectuele eigendomsrechten voor, waaronder het auteursrecht en het databankenrecht.

Locatie op de kaart

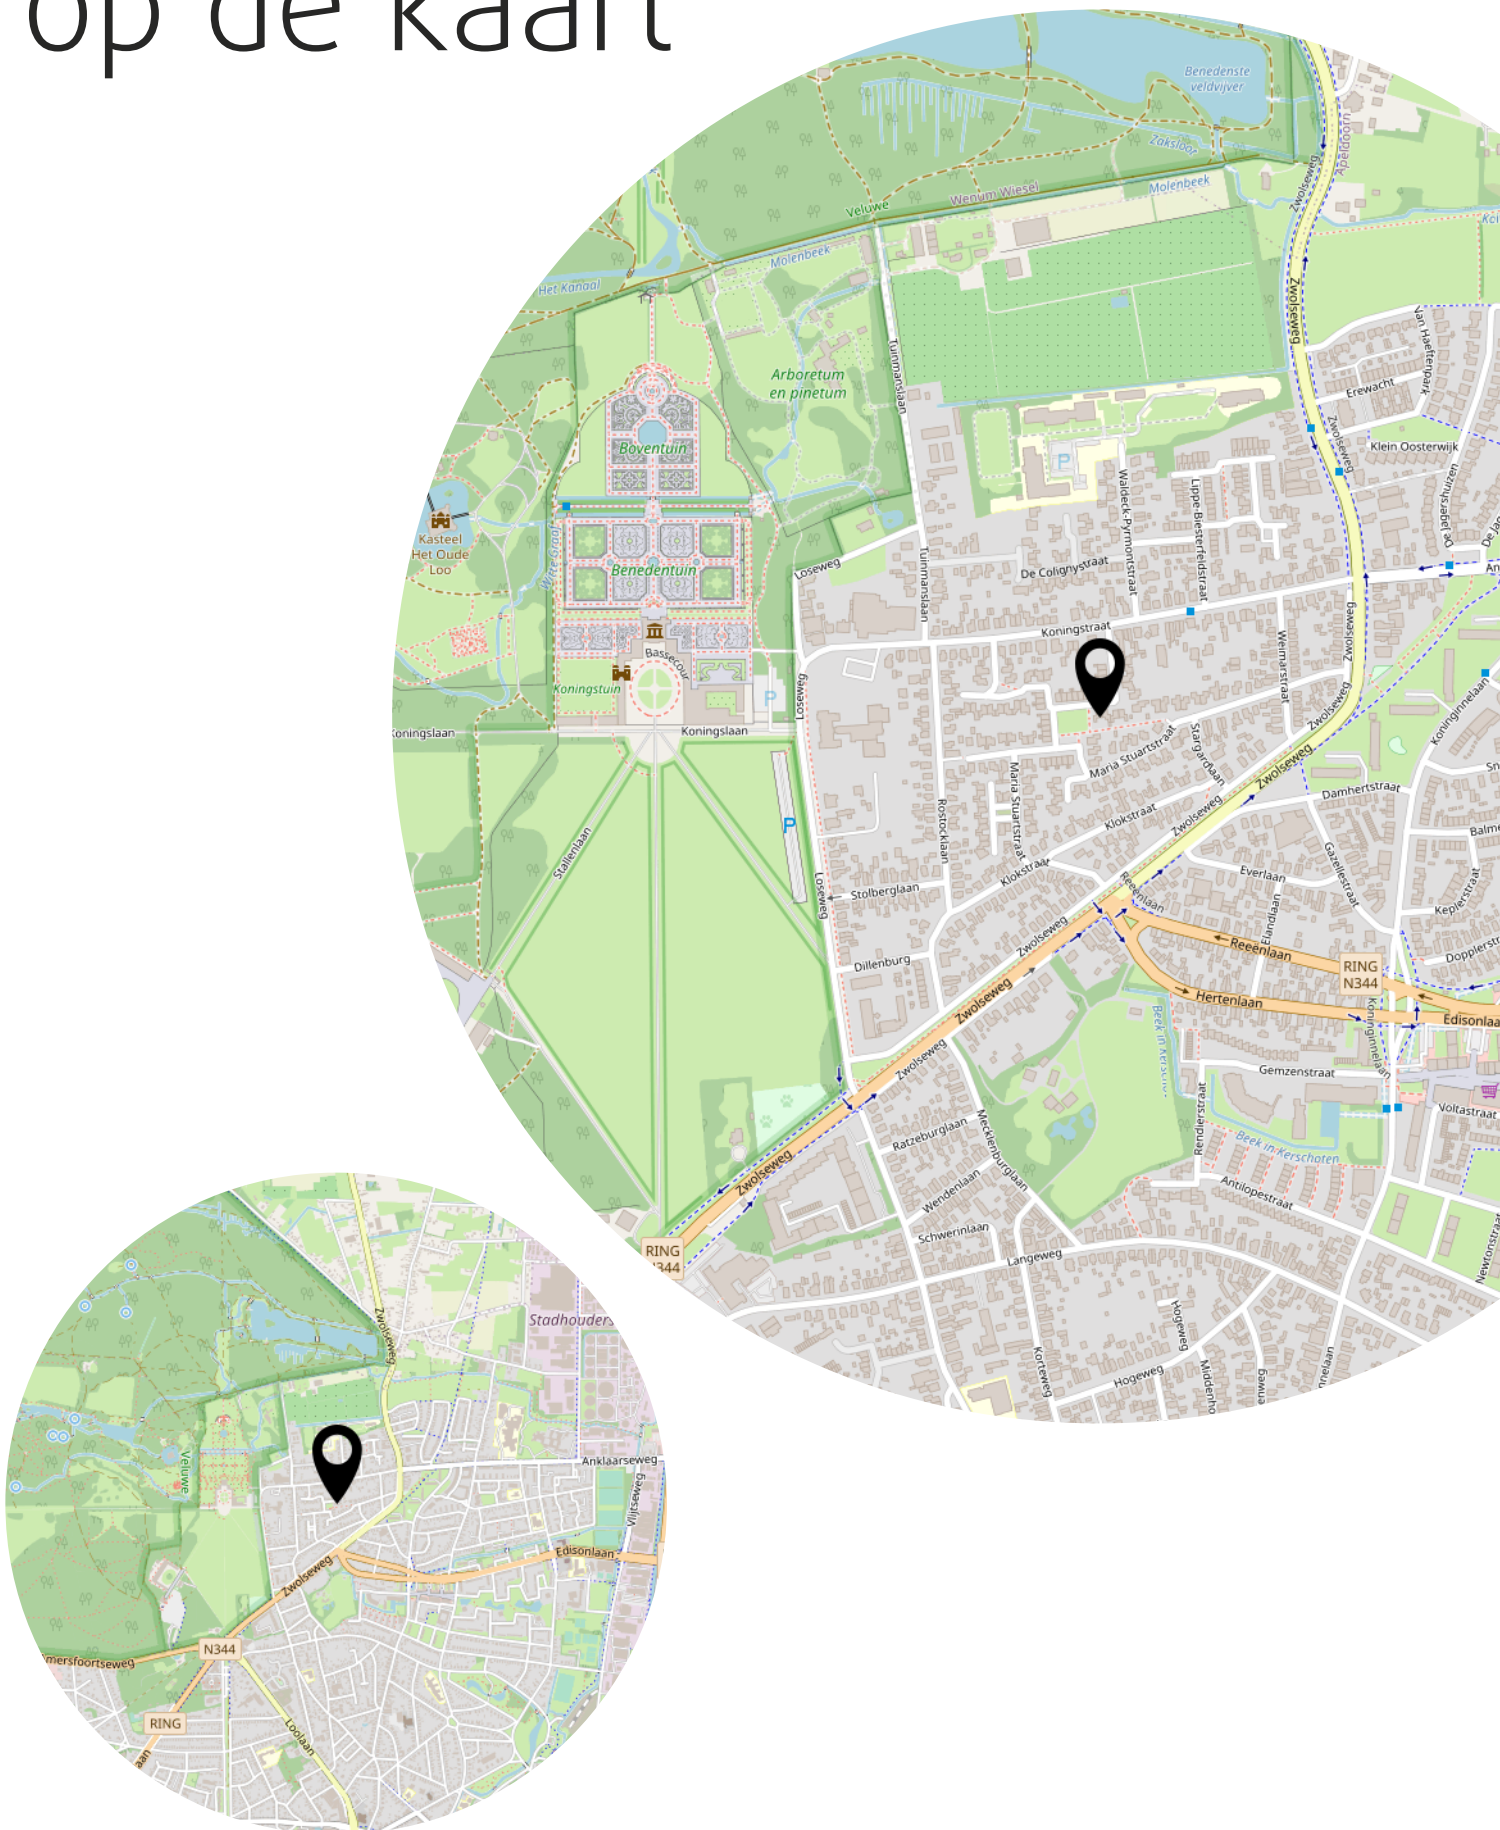

Bekijk deze woning online!

<https://debourbonstraat23.nl>

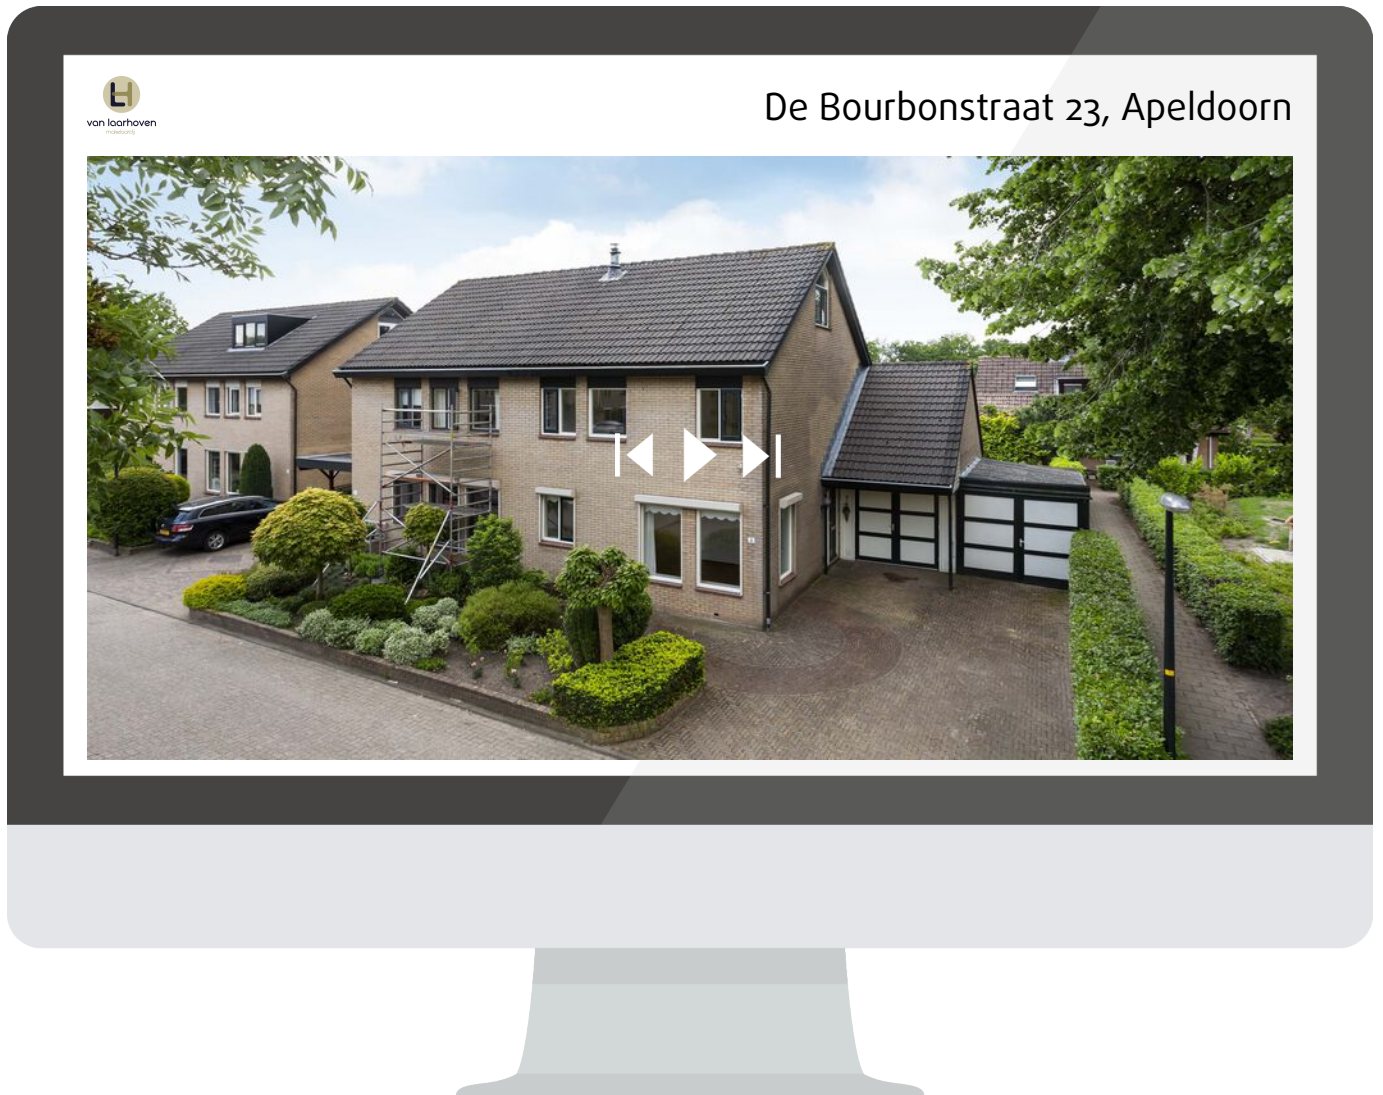

Bekijk de website van deze woning voor meer informatie zoals de vragenlijst, lijst van zaken, energielabel en nog meer!

<https://debourbonstraat23.nl>



APELDOORN
De Bourbonstraat 23

Vraagprijs
€ 595.000,- K.K.

Interesse? Bel ons!

055 - 3034025



van laarhoven
makelaardij

055-3034025 | info@vlmakelaardij.nl
vlmakelaardij.nl