



ONDER DE PANNELEN
Y
YVONNE VAN DER JAGT
makelaardij

Vraagprijs
€ 450.000,- k.k.

Lucas Sinckstraat 2 Zwaag

0228 - 751 795
yvonne@yvonnevanderjagt.nl
www.yvonnevanderjagt.nl



Beschrijving

Middelste woning van een drie-onder-één-kapper.

Royaal bemeten moderne, instapklare eengezinswoning (125,80 m²) in de zeer geliefde woonwijk Bangert en Oosterpolder.

De woning (bouwjaar 2015/ energielabel A++) heeft een riante living met stijlvolle open keuken, een drietal slaapkamers op de eerste verdieping en op de tweede verdieping is een mooie vierde gerealiseerd. Keuken en badkamer hebben een moderne 'look'. De achtertuin ligt op het zuidoosten en is ongeveer 9,5 meter diep.

Deze jonge woonwijk is ook geliefd vanwege de vele voorzieningen zoals Winkelcentrum De Bangert, Zwembad De Wijzend, diverse kinderdagopvang en sportverenigingen en eerstelijns zorgpraktijken. NS-station Kersenboogerd bereikt u op tien minuten fietsafstand en u rijdt binnen vijf minuten op de A7. De binnenstad van Hoorn, aan het Markermeer, is zeer gezellig met zijn havens, de binnenstad met vele winkels en restaurants, schouwburg Het Park en het nieuwe, tevens grootste Stadsstrand van Europa. U hoeft zich nooit meer te vervelen.

Als u aan komt...

.... loopt u via het brede trottoir en de nagenoeg onderhoudsvrije voortuin naar het middelste en statige woonhuis van de drie-onder-één-kapper.

U kunt aan de voorzijde meteen het nette schilderwerk bewonderen (2021 professioneel gedaan).

Prettige hal, voordeur met driepuntsluiting, haakjes aan de wand voor uw jassen en tassen. Grote inloopmat, ideaal voor de 'vieze schoenen'. Links de meterkast en de toiletruimte, die tot halverwege is betegeld met hoogglans wit op de wanden en grijze tegels op de vloer. Verder een net wandcloset en een fonteintje.

Verliefd....

.... als u, via de maatwerk-binnendeur met matglas, de woonkamer in komt. Wat een heerlijke ruimte! Aan de tuinzijde mooie openslaande tuindeuren en symmetrisch ernaast nog twee grote ramen. Het rechter zijraam (met condens lek) wordt nog vervangen in de maand oktober. Op de gehele begane grond vloer ligt een robuuste vloer met een hardhouten toplaag, hoge plinten en een speciale onderlaag voor optimale warmtegeleiding. Want, u heeft vloerverwarming op de gehele begane grond en op de gehele eerste verdieping van de woning. Iedere woonruimte heeft een eigen thermostaat op zowel de begane grond als op de eerste verdieping, waardoor u de warmte per ruimte perfect kunt regelen.

Uw spullen kunt u opbergen in de onmisbare trapkast die overigens een leuke verrassing herbergt.

Gaat u zien als u de woning komt bezichtigen! Verder nice to know is dat de gehele woning glad is gestukt.

Stijlvol....

.... is de keuken die links en rechts langs de wand is opgesteld aan de voor/straat zijde van de woning. Bijzonder leuk en praktisch zijn de openslaande deuren aan de voorzijde van de woning! In de keuken zijn zachte tinten gebruikt met off-white matte kasten en laden van MDF, in de hoek een koffiecokorner en diverse planken aan de wand met inbouwspots voor (sfeer)verlichting.

Het composiet werkblad heeft een mooi mokkabruine kleur en matcht mooi bij de zeskanten wandtegels. Erg mooie combi. Inbouwapparatuur: vijf pits gasfornuis (2023) met afzuigkap, vaatwasser, combi oven-magnetron, oven, koelvriescombi en een Quooker kraan (2023).

Eenheid in kleur en materiaal....materiaal....

Op de eerste verdieping ligt ook een houten vloer en deze is geheel doorgelegd in alle ruimtes! U beschikt over drie fijne slaapkamers.

Fijn ingedeeld....

....is de badkamer die tot boven aan toe is betegeld. Kleurstelling en tegels zijn gelijk aan die in de toiletruimte. Indeling: ruime vierkanten douchecabine met glazen deur, ligbad, wastafel met twee laden, een spiegelkast en een wandcloset.

Enorme zolder

De tweede verdieping is bereikbaar via een vaste trap en

biedt toegang tot een grote overloop en superfijne wasruimte aan de voorzijde van de woning. Hier staan ook de Cv-ketel en mechanische ventilatie opgesteld. In het midden en doorlopend naar de achterzijde een toffe kamer met grote inloopkast met hang- en legmogelijkheden, en een dubbel kunststof Velux dakraam, voorzien van een verduisterend rolgordijn. Het tweede grote dakraam is in 2023 geplaatst. In de nok boven de overloop is nog een vliering gemaakt, te beklimmen met een losse ladder.

Buiten


De onderhoudsarme achtertuin is zo'n 9,5 meter diep, ligt op het zuidoosten, is voorzien van strakke sierbestrating, een hardhouten vlonderterras en een klein stukje kunstgras. Achter in de tuin staat een houten berging met ervoor een supercosy aluminium terrasoverkapping (2023) met een op afstand elektrisch bedienbaar lamellendak. Op een zonovergoten dag opent u de lamellen om heerlijk te ontspannen in de zon en op regenachtige dagen sluit u de lamellen voor beschutting en bescherming. Hierdoor kunt u zon en schaduw exact instellen zoals u dat wilt. De tuin beschikt over een achterom.



Zonnepanelen


Op het dak liggen negen DMEGC Solar zonnepanelen x 325 Wp All Black, geplaatst in november 2020.






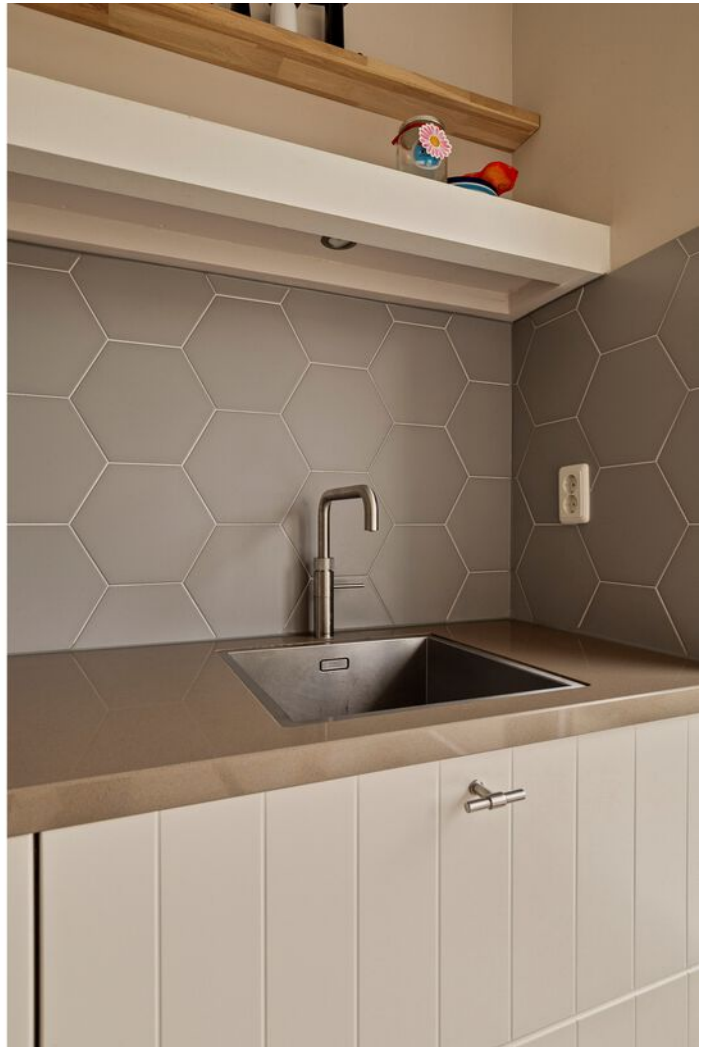


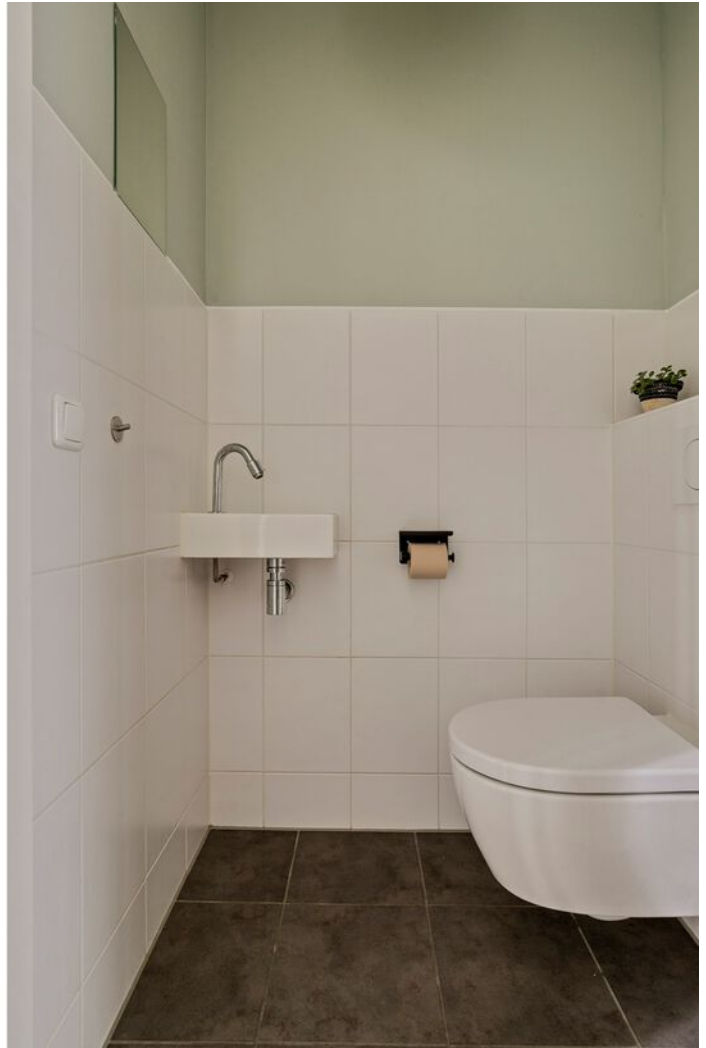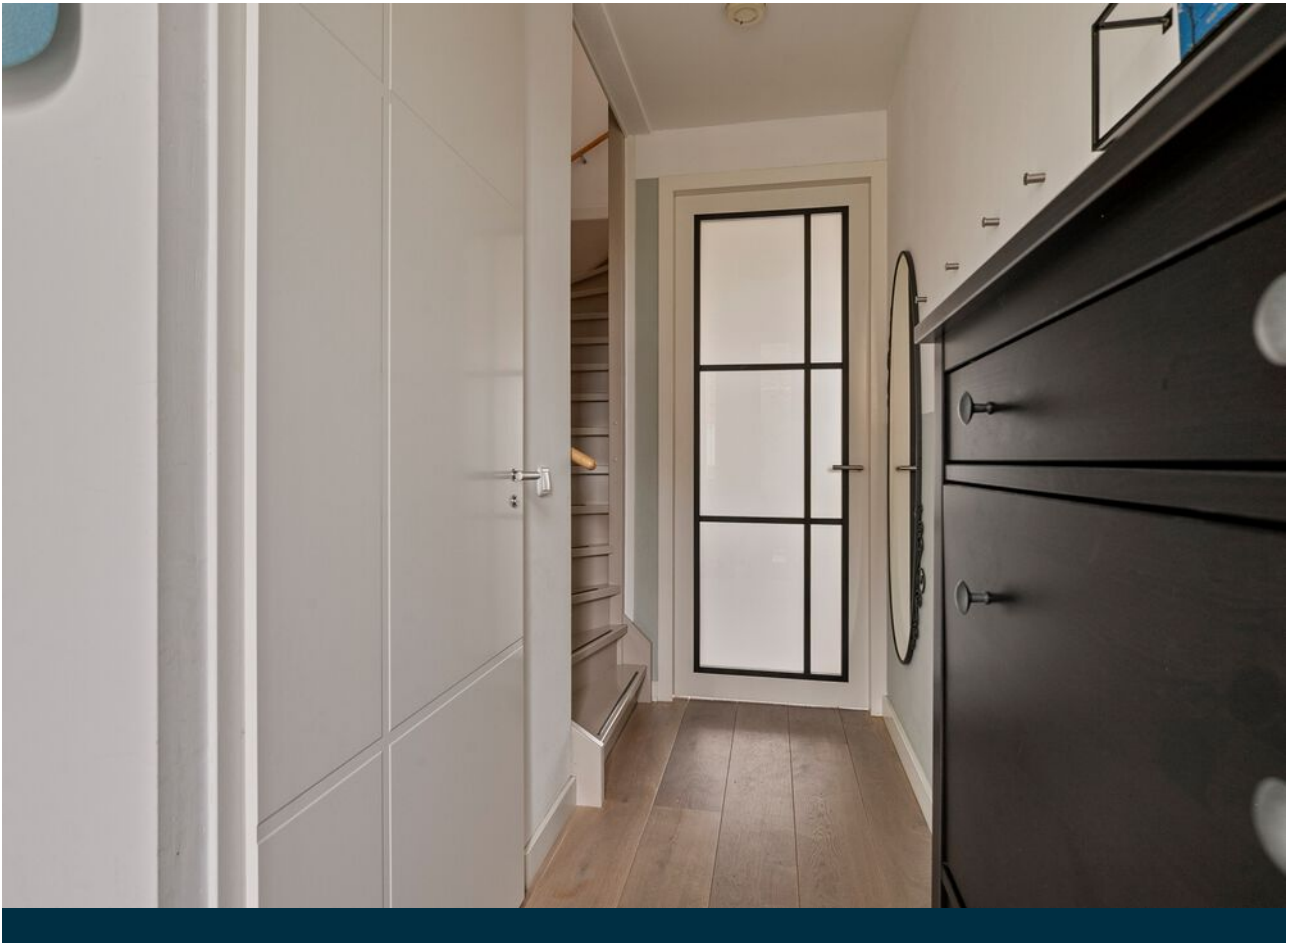

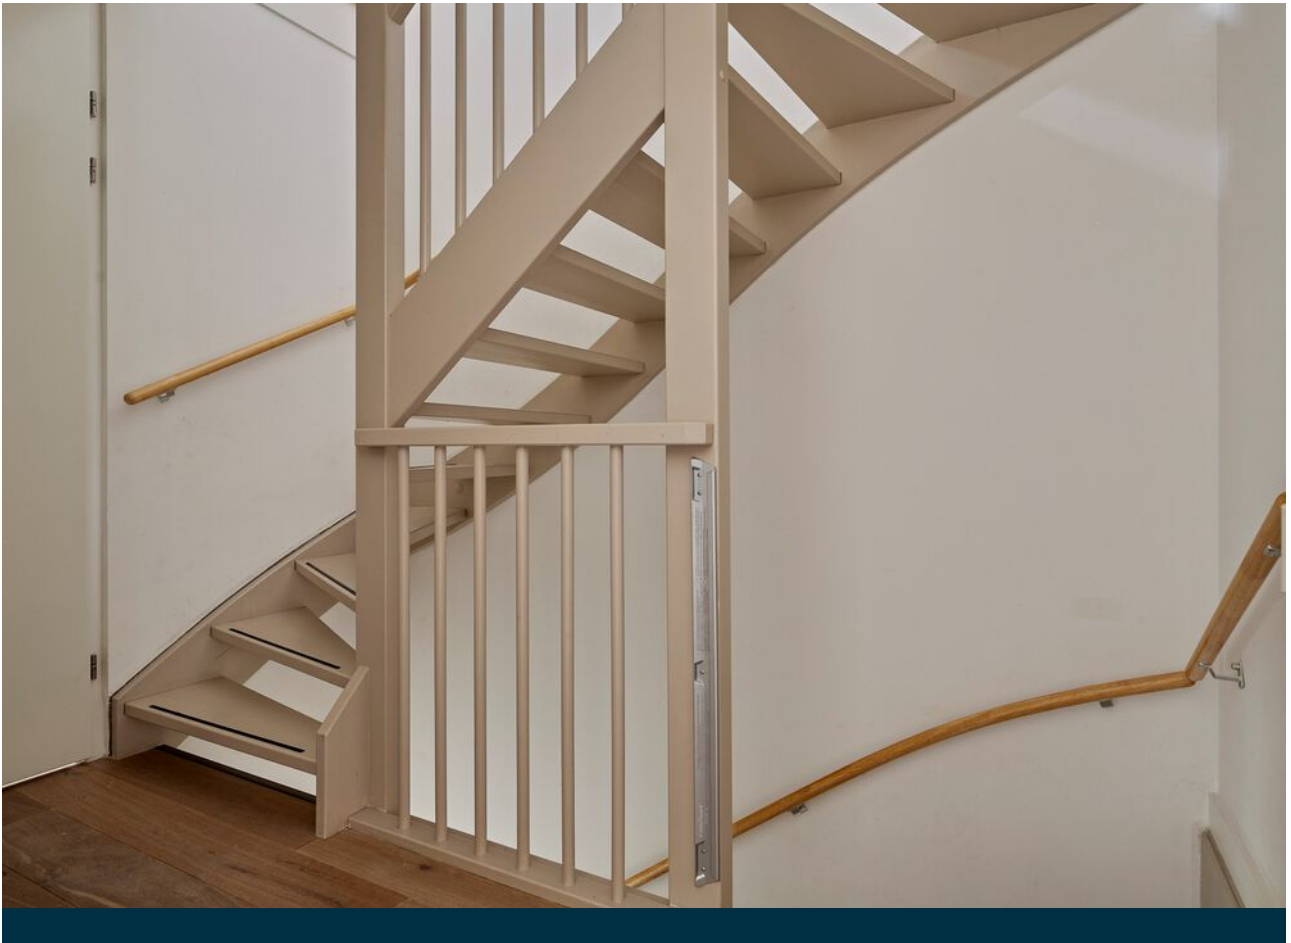





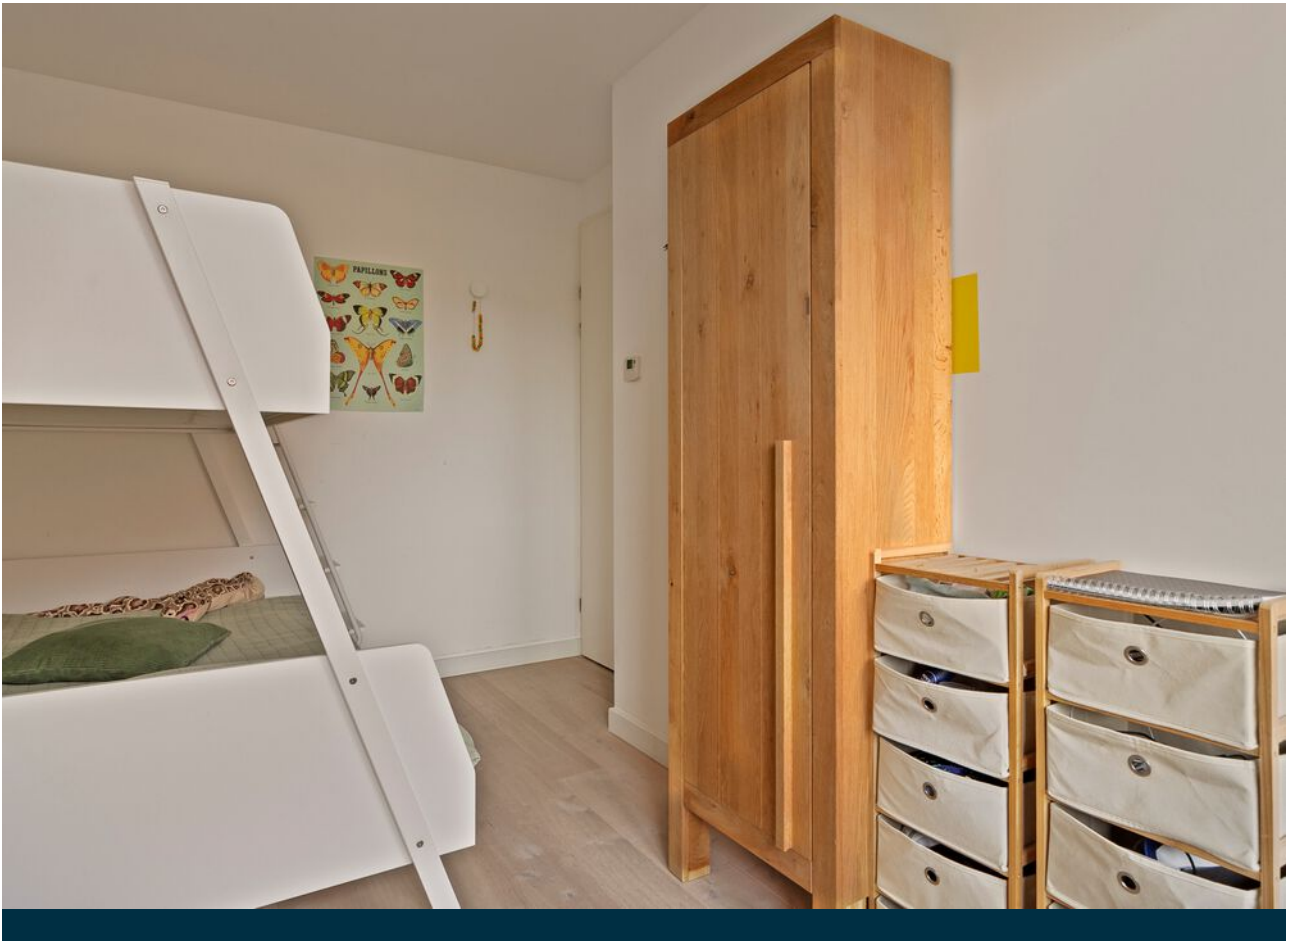


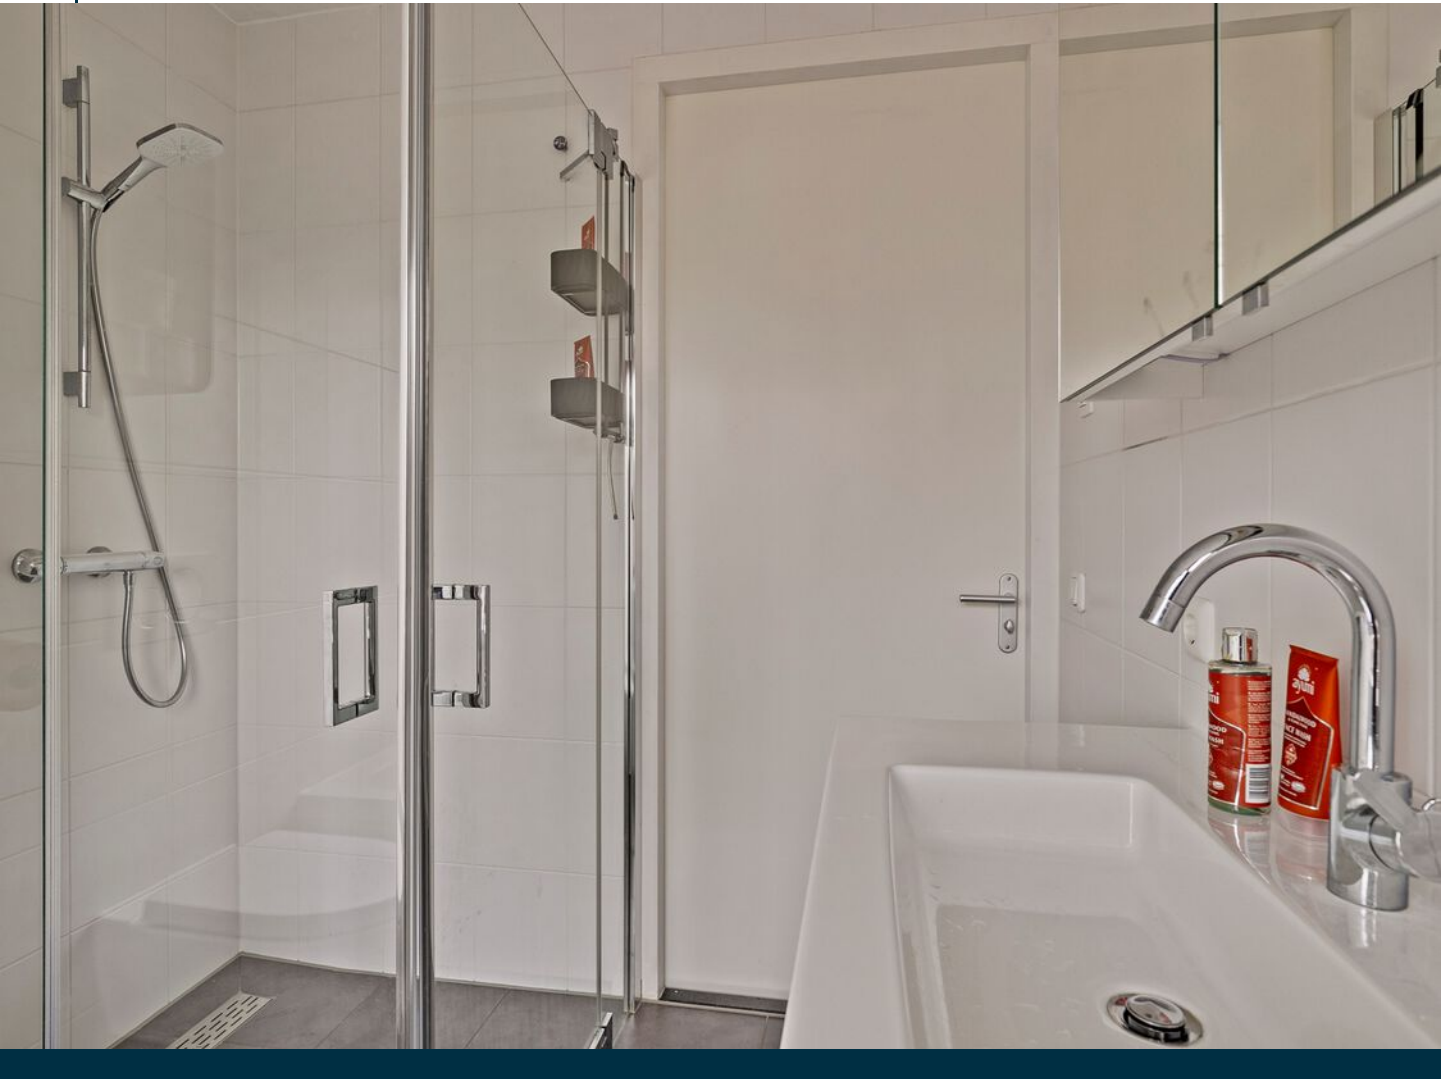




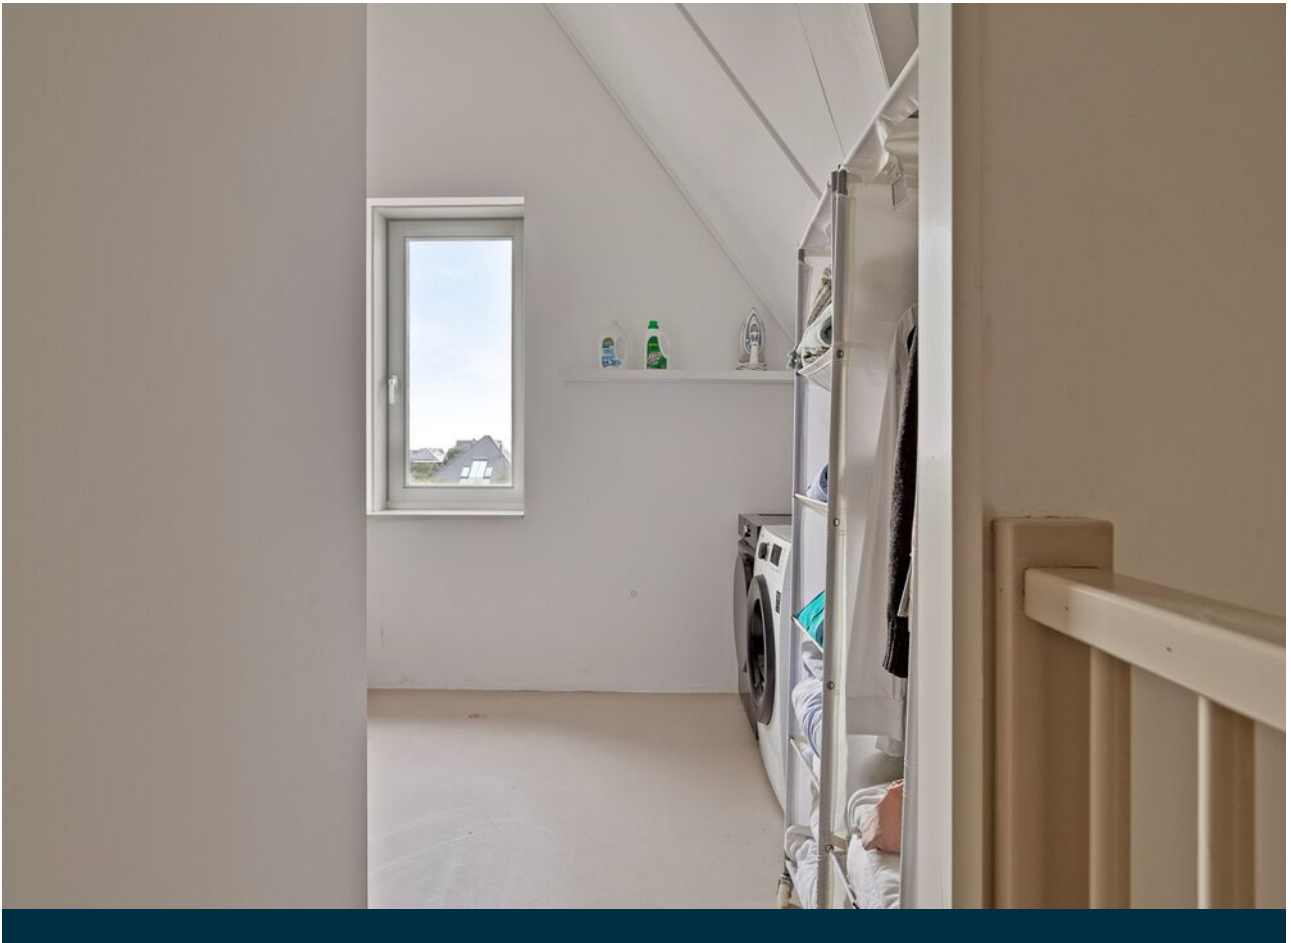

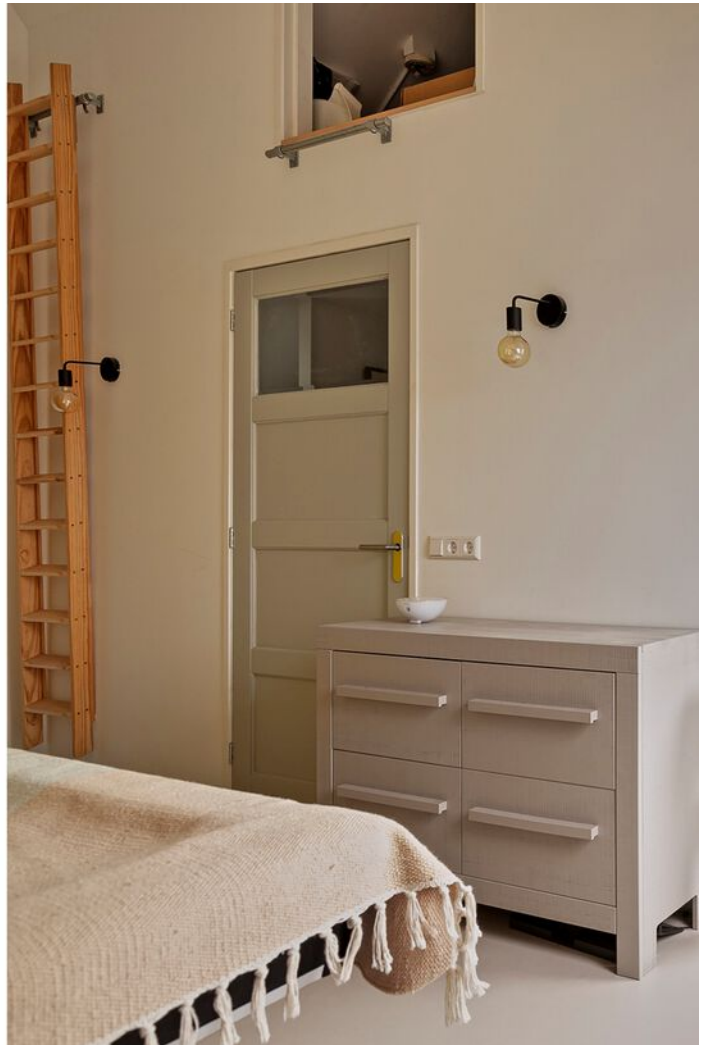


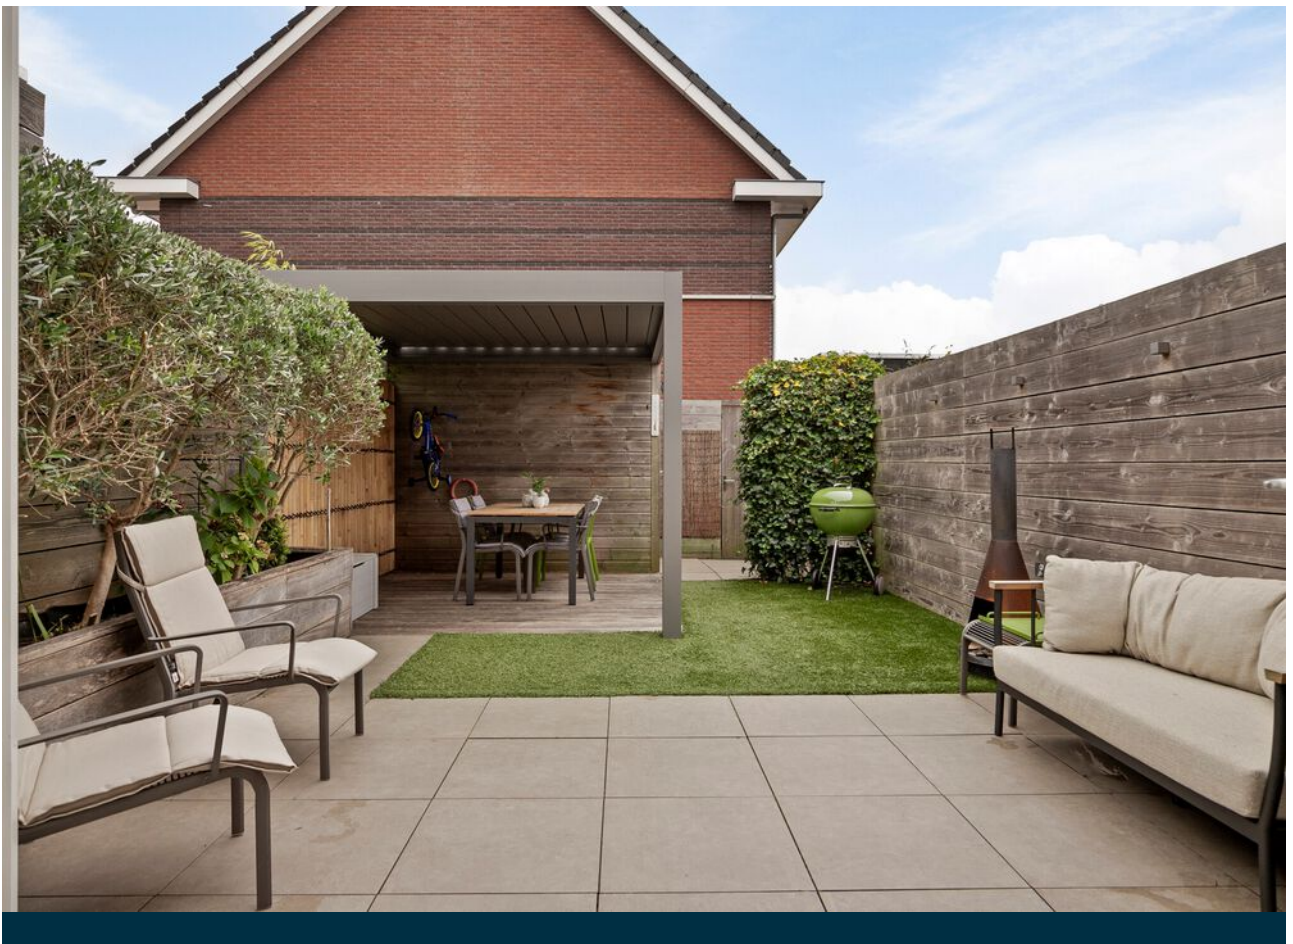

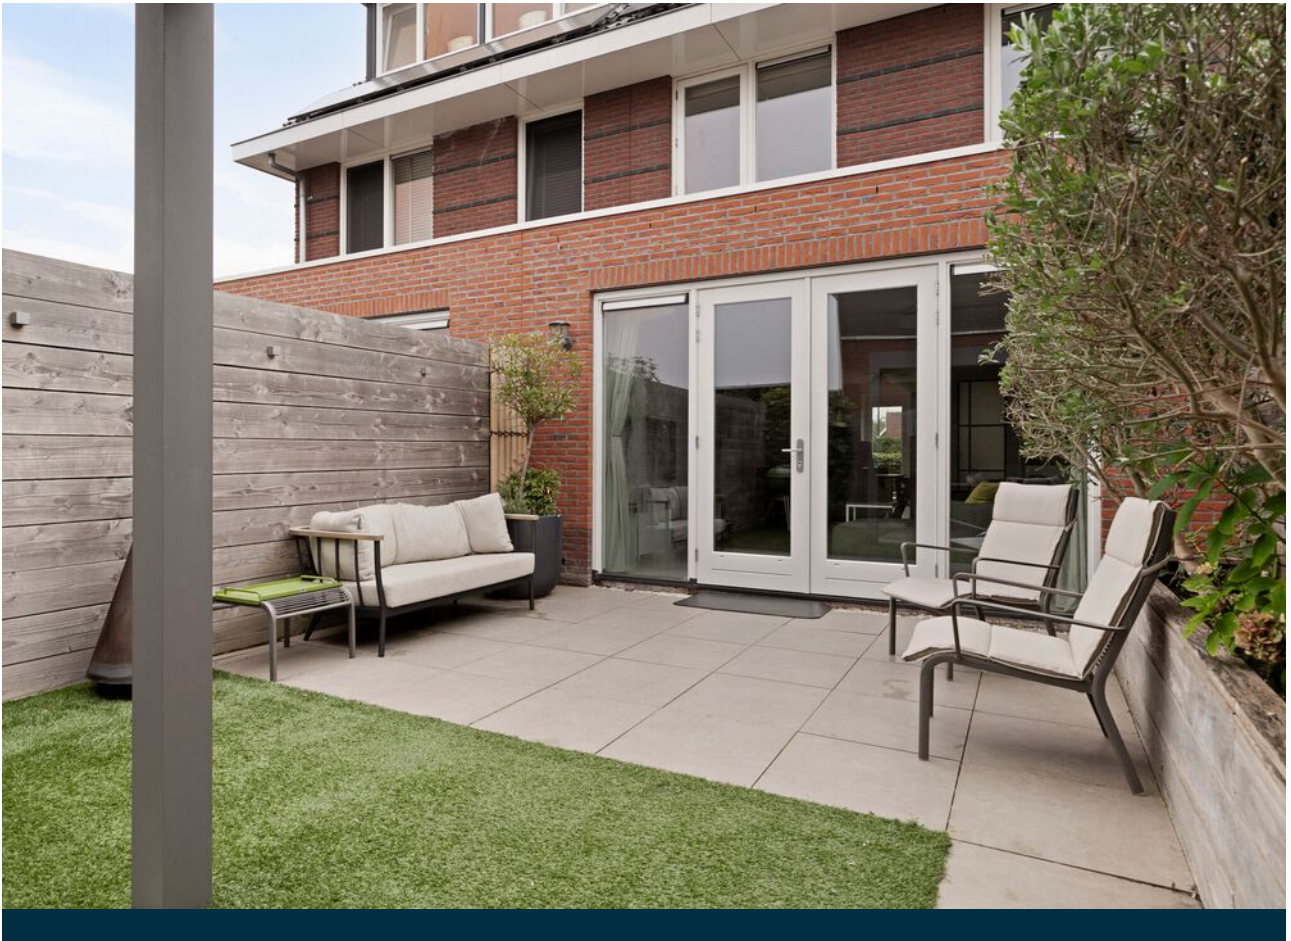




Begane grond

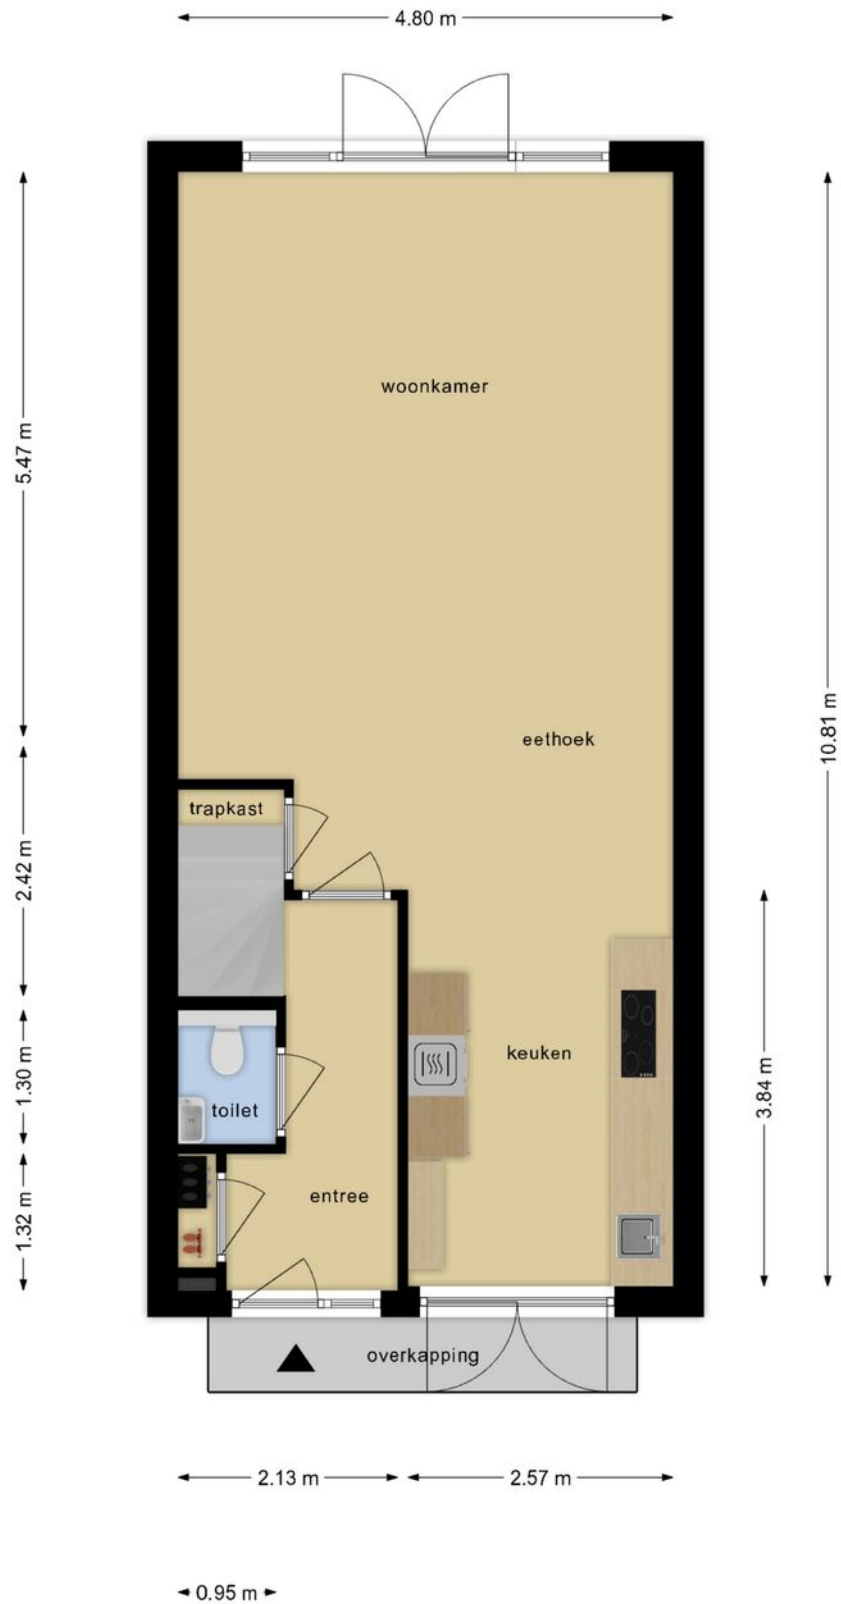

**Deze plattegronden zijn opgemaakt voor indicatieve doeleinden.
Hieraan kunnen geen rechten worden ontleend.**




1e verdieping

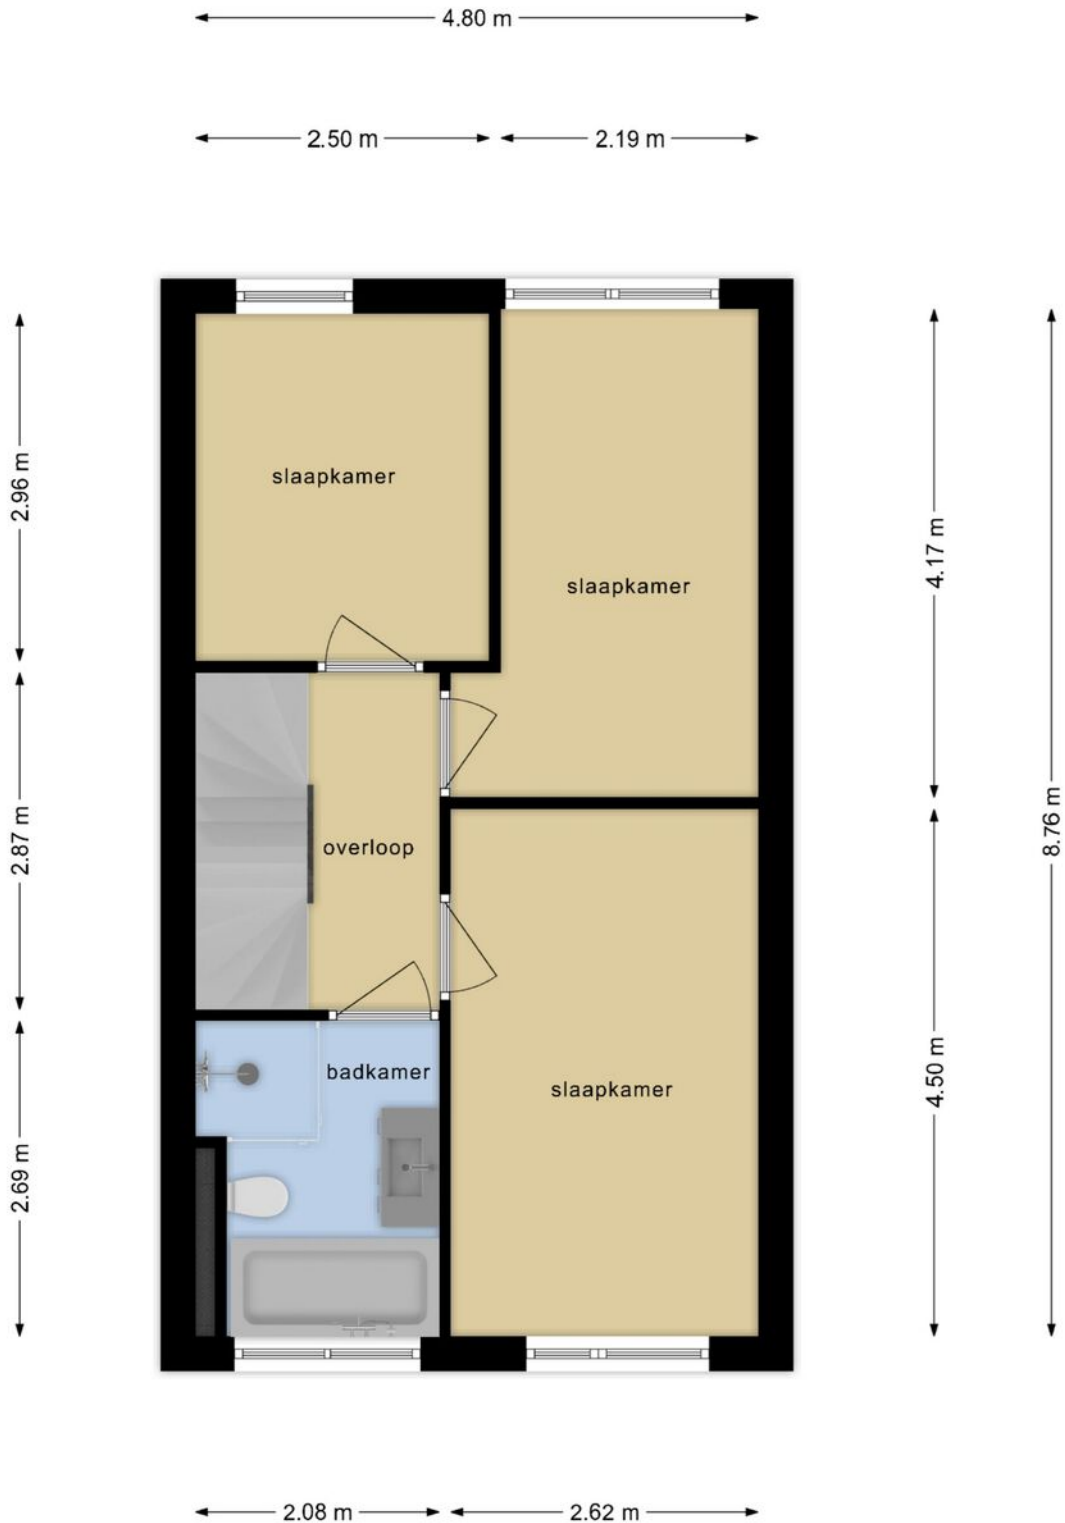

**Deze plattegronden zijn opgemaakt voor indicatieve doeleinden.
Hieraan kunnen geen rechten worden ontleend.**




2e verdieping

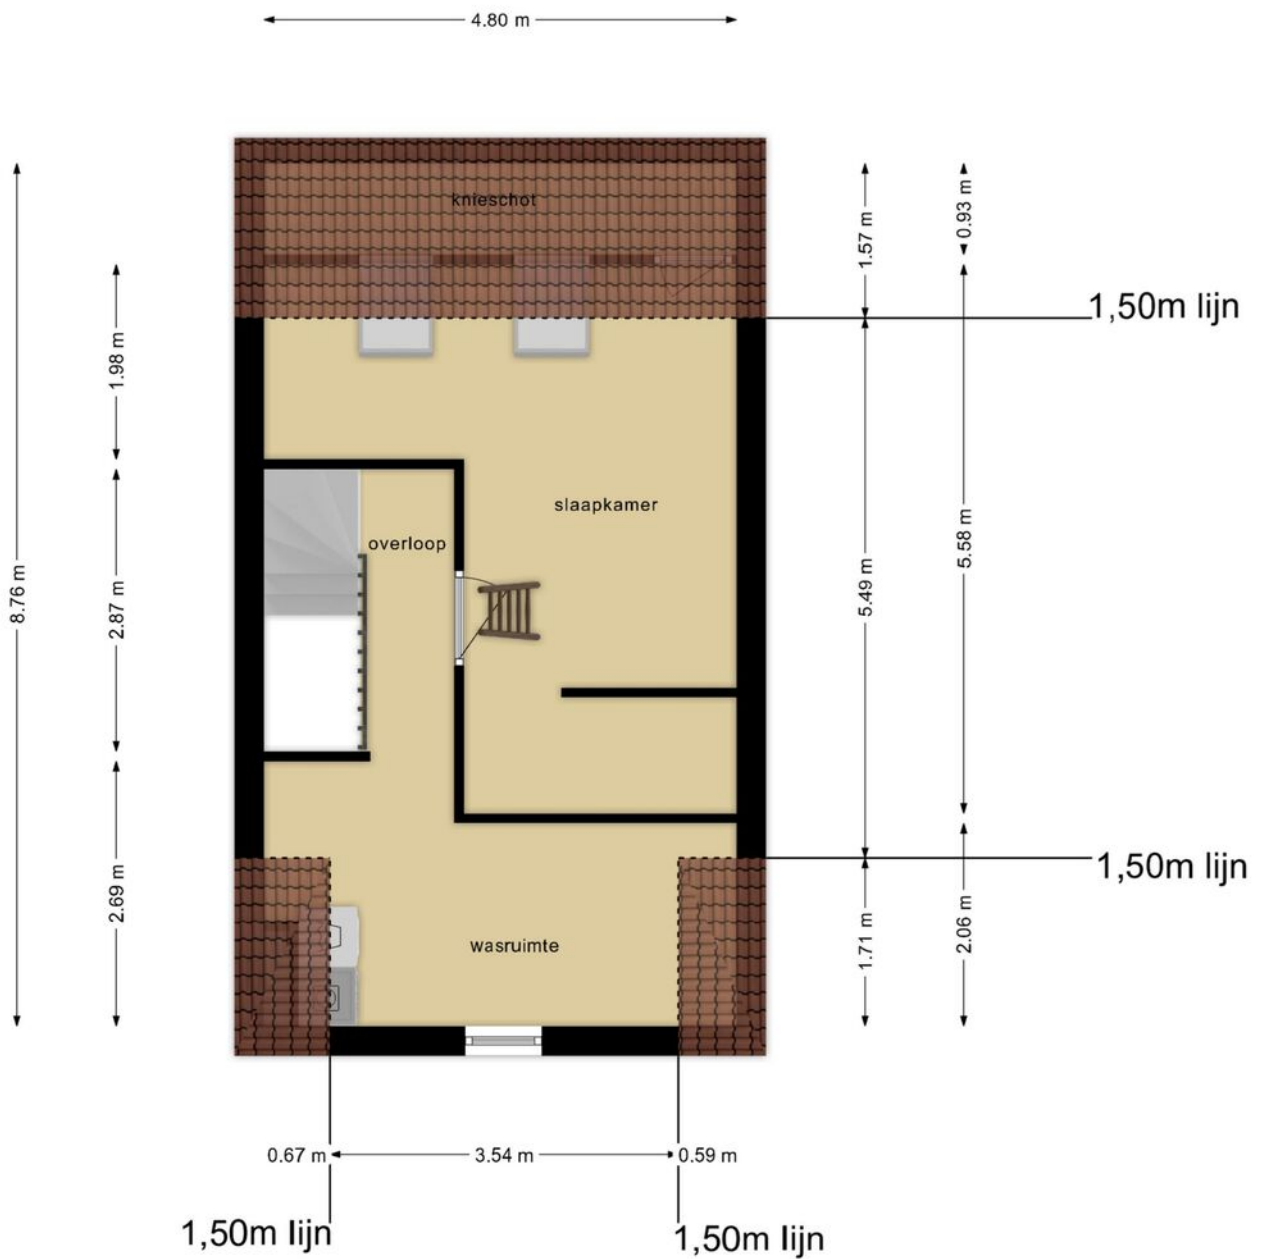

**Deze plattegronden zijn opgemaakt voor indicatieve doeleinden.
Hieraan kunnen geen rechten worden ontleend.**




Zolder

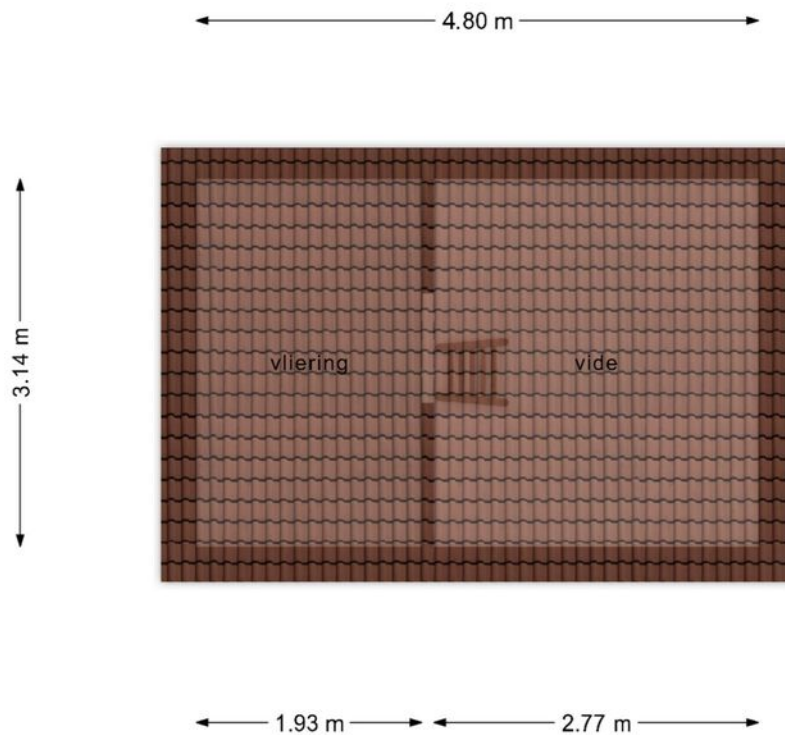

**Deze plattegronden zijn opgemaakt voor indicatieve doeleinden.
Hieraan kunnen geen rechten worden ontleend.**





Berging/overkapping

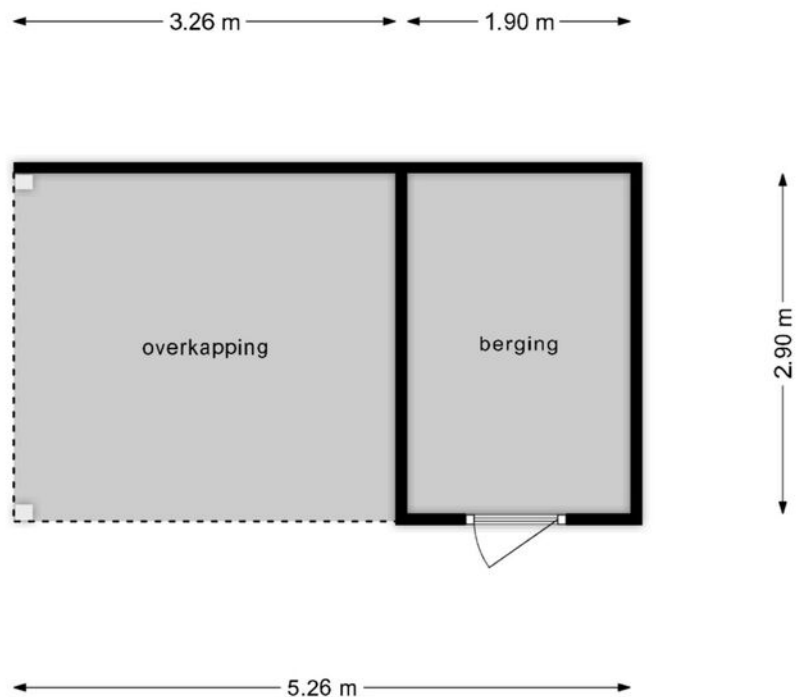

**Deze plattegronden zijn opgemaakt voor indicatieve doeleinden.
Hieraan kunnen geen rechten worden ontleend.**

Locatie

op de kaart

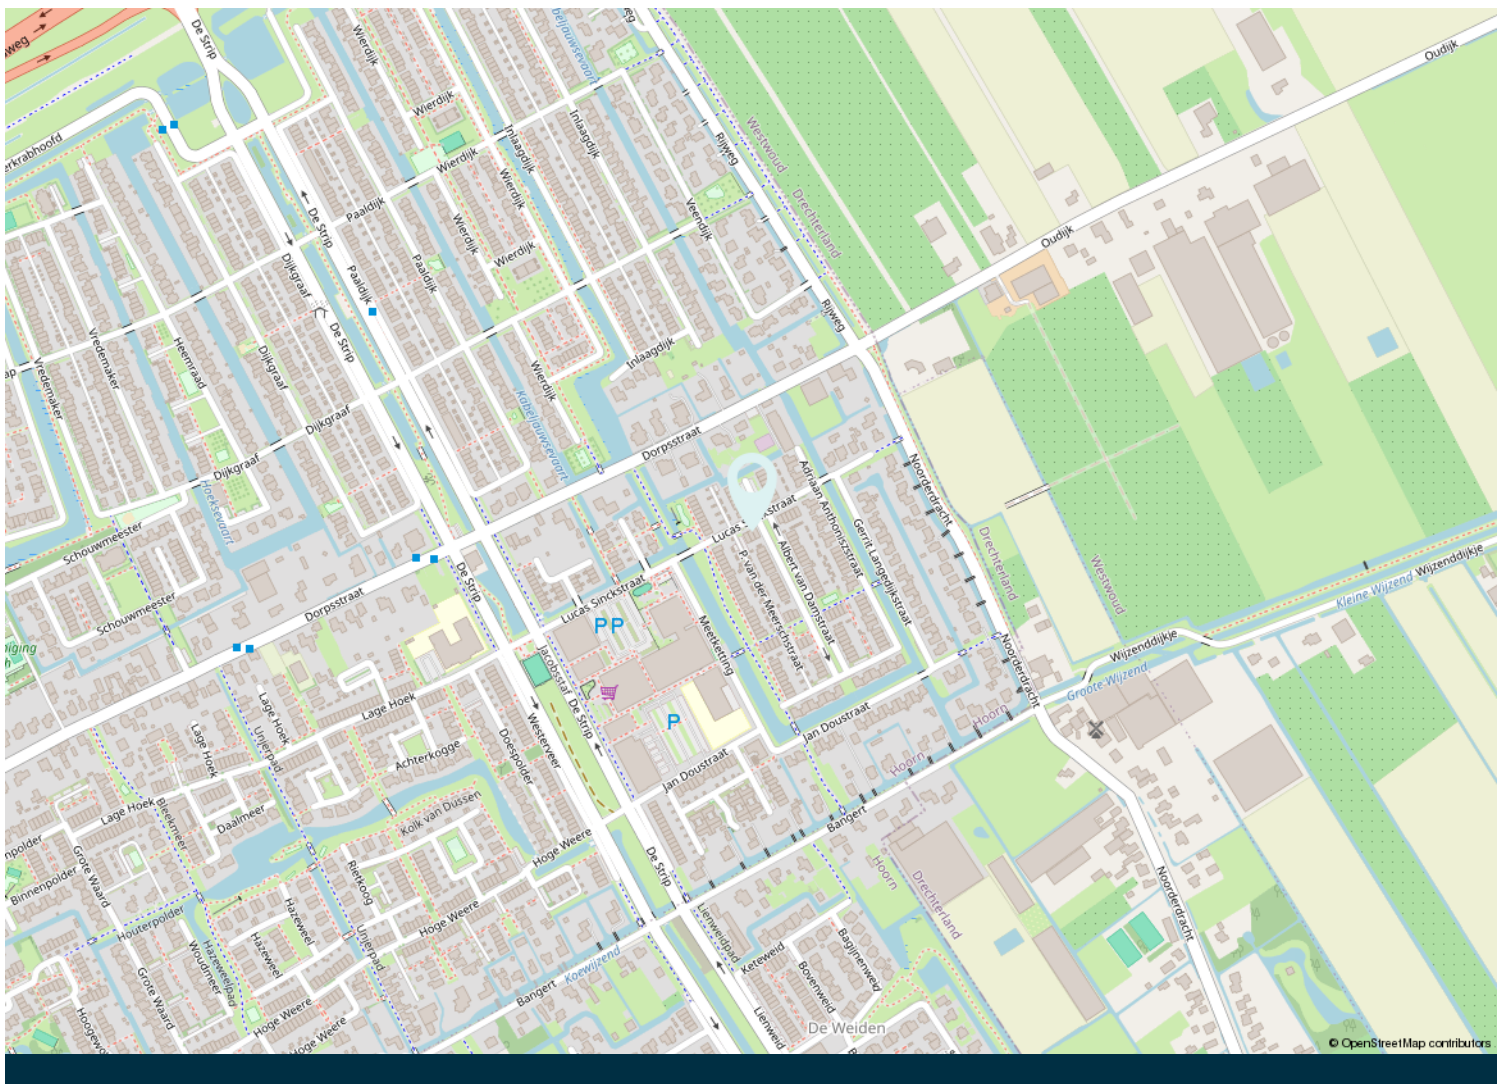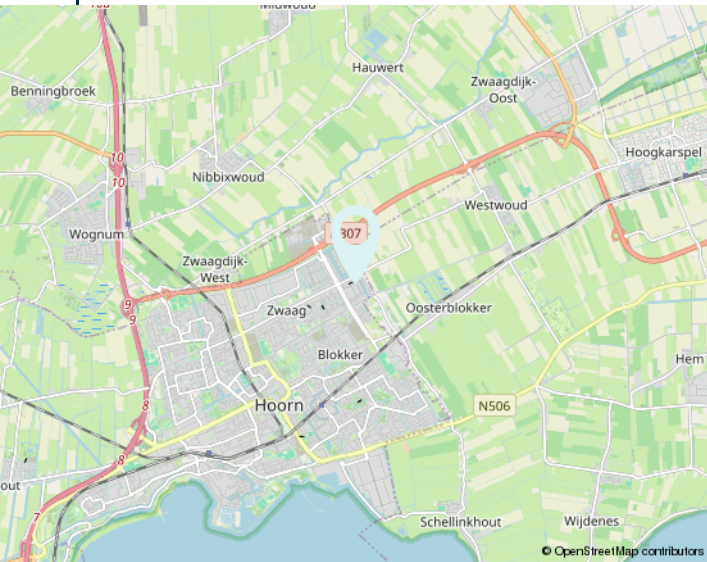




Kadastrale kaart

Kadastrale kaart

Uw referentie: Lucas Sinckstraat 2

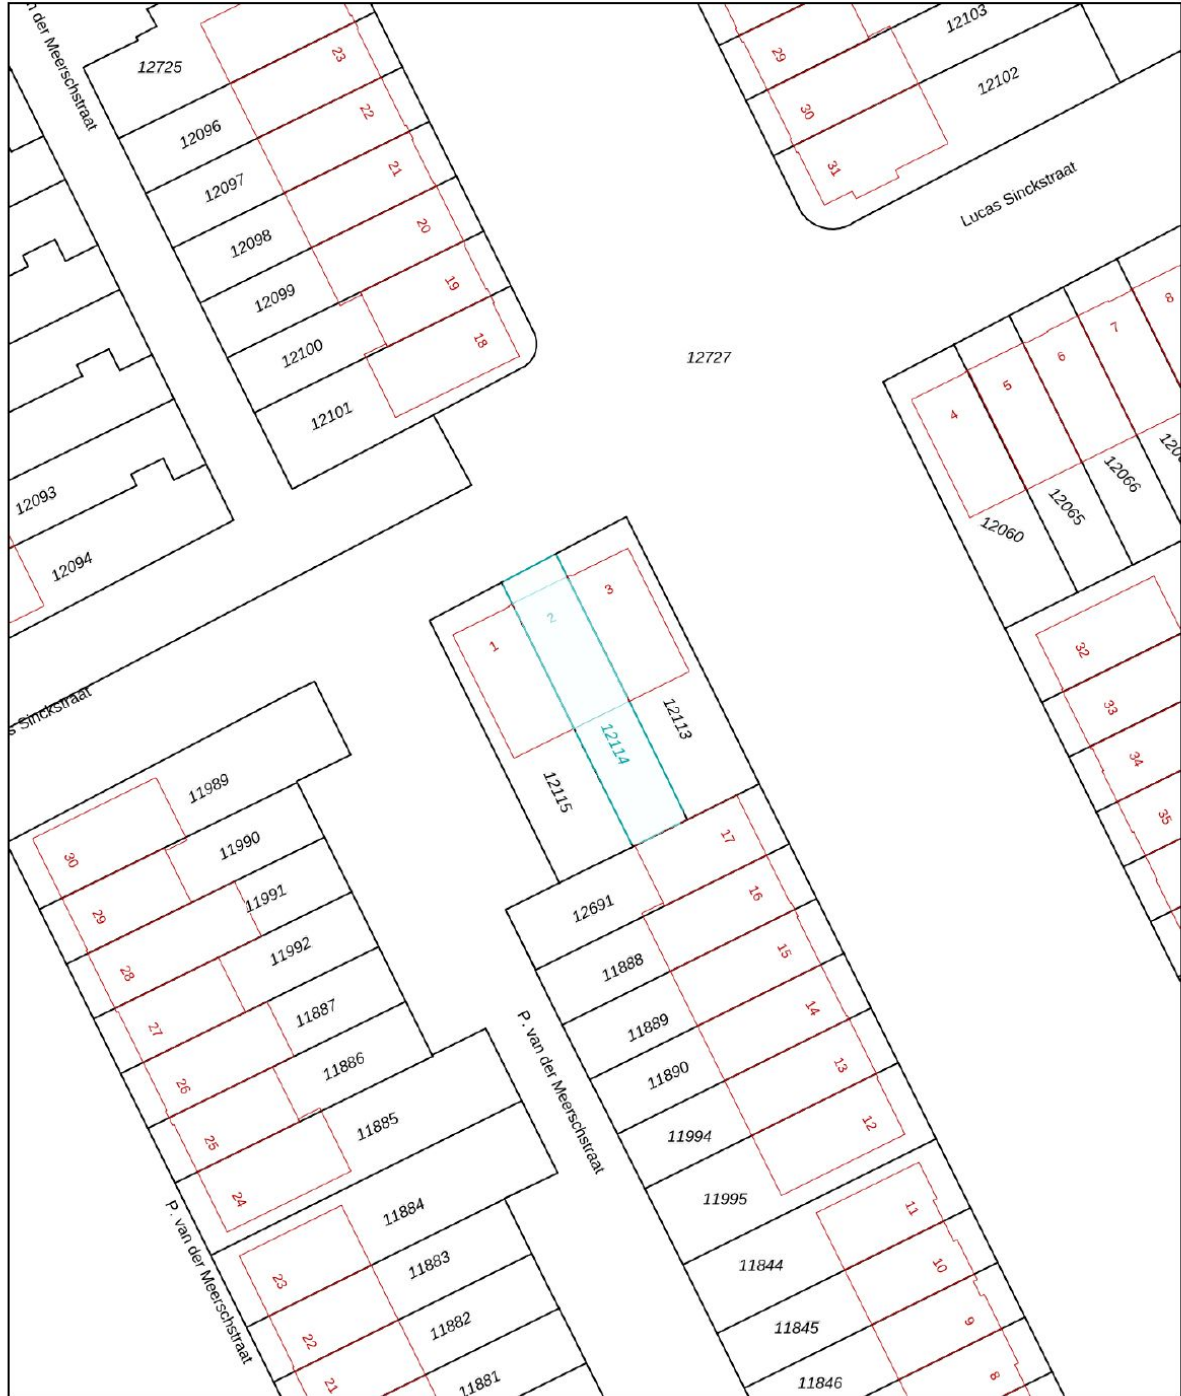

0 5 10 15 20 25m

12345	Deze kaart is noordgericht	Schaal 1: 500	
25	Perceelnummer	Kadastrale gemeente Hoorn	
—	Huisnummer	Sectie I	
—	Vastgestelde kadastrale grens	Perceel 12114	
—	Voorlopige kadastrale grens		
—	Administratieve kadastrale grens		
—	Bebouwing		

Voor een eensluidend uittreksel, geleverd op 23 juli 2024
De bewaarder van het kadaster en de openbare registers

Aan dit uittreksel kunnen geen betrouwbare maten worden ontleend.
De Dienst voor het kadaster en de openbare registers behoudt zich de intellectuele eigendomsrechten voor, waaronder het auteursrecht en het databankenrecht.



Kenmerken

Algemene informatie	
Type object	Tussenwoning
Aanvaarding	In overleg
Bouwjaar	2015
Inhoud	445,55 m ³
Woonoppervlakte	125,80 m ²
Externe bergruimte	5,50 m ²
Gebouw gebonden buitenruimte	3 m ²
Perceeloppervlakte	126 m ²
Kadastrale gegevens	Gemeente Hoorn, sectie I, nummer 12114
Indeling	
Aantal kamers	5
Aantal slaapkamers	4
Aantal badkamers	1
Aantal toiletten	2
Tuin	
Type	Achtertuint
Lengte/Breedte	10 x 5 meter
Oriëntatie	Zuidoost
Heeft een achterom	Ja
Heeft schuur/berging	Ja
Energie label informatie	
CV ketel	Intergas Kombi Kompact HReco 36 – CW5
Verwarmingssysteem	CVketel, vloerverwarming
Warmwater	CV ketel
Bouwjaar	2015
Combiketel	Ja
Isolatie	Dakisolatie, muurisolatie, vloerisolatie, volledig geïsoleerd, ankerloze spouwmuur, HR ++glas
Energie label	A++, registratienummer 291373197, geldig tot 12 september 2034
Zonnepanelen	9 stuks, DMEGC Solar zonnepanelen x 325 Wp All Black, 2020

Over ons

Van Circus tot Makelaardij

Voordat ik de makelaardij in stapte heb ik veel van de wereld gezien en in verschillende branches gewerkt.

Groepsreizen geleid in Azië en veel zelf gereisd in grote delen van de wereld, in het ziekenhuiswezen in diverse functies doorgestroomd, als tourneemanager de tournees van het Groot Russisch Staatscircus in de BeNeLux voorbereid, jarenlang een HR-functie bekleed bij een zorgorganisatie, en zo meer. Het makelaarsvak heeft mij altijd getrokken, en.....

wat een goede keuze is dit geweest! Niets mooier dan mensen op een persoonlijke manier begeleiden naar een nieuwe woning. Ik kan op deze manier veel betekenen voor iemand! En daar ga ik voor!

Zeven dagen per week, ook in de avonden, tot uw dienst. Als zelfstandig ondernemer, professioneel en gedreven, ben ik gericht op het resultaat en een prettige relatie met u als opdrachtgever. Kwaliteit gaat voor kwantiteit; ik wil graag tijd en aandacht hebben voor u.

U kent op ieder moment de voortgang van het verkoop en/of aankooptraject van uw woning, waarbij u maximaal wordt ontzorgd. De werkwijze stemmen we uiteraard samen af.

Ik begeleid persoonlijk het verkoop en/of aankooptraject van uw woning van begin tot eind, dus vanaf de kennisgeving met u tot en met het zetten van uw handtekening bij de notaris.

Dat betekent: een korte 'lijn' met u, heldere communicatie, transparante werkwijze. Wilt u kennismaken met mij?

Ik neem graag de tijd voor u!



ONDER DE PANNEN
YVONNE VAN DER JAGT
makelaardij
0228-751 795
www.yvonnevanderjagt.nl

95
jt.nl



Eerlijk bieden

Heeft u na de bezichtiging serieuze interesse in deze woning, dan nodigen wij u graag uit om een bod uit te brengen.

1. Vraag naar de verkoopmethode

In principe geeft de makelaar altijd vooraf, in bv de verkooptekst, of tijdens de bezichtiging, aan welke verkoopmethode er wordt gehanteerd. De meest voorkomende zijn: 1. Regulier bieden; u kunt direct een bod doen en er wordt met u een onderhandeling gestart als het voorstel interessant is en 2. Een verkoop via inschrijving; u kunt voor een bepaalde deadline uw bod kenbaar maken aan de makelaar. Als er gekozen is voor een verkoop via inschrijving heeft iedereen een gelijke en eerlijke kans om deze woning te kunnen kopen. De verkoper en de makelaar hebben tot het moment van sluiting geen inzage in de biedingen, wat een eerlijke en transparante manier van verkopen garandeert.

Wij maken gebruik van het keurmerk 'Eerlijk Bieden'.

2. Dien uw bod in via Eerlijk Bieden

Afhankelijk van de verkoopmethode zijn er twee manieren om uw bod kenbaar te maken via Eerlijk Bieden. Eerlijk bieden heeft een overzichtelijk online biedformulier ontwikkeld. Hoe dit systeem precies werkt leggen, wij graag uit.

Bod kenbaar maken via inschrijving

Via de knop onderaan de homepage 'bieden bij Yvonne van der Jagt' op onze site kunt u een bod uitbrengen bij de betreffende woning. Er worden gegevens gevraagd ter verificatie en dan komt u bij het formulier uit. Hier kunt u alle gegevens invullen die nodig zijn voor het uitbrengen van een bod. Komt u er niet uit, u kunt ons altijd even bellen!

Bevestiging van uw bod

Zodra u op 'verzenden' heeft gedrukt, is uw bod succesvol geplaatst. Vanuit Eerlijk Bieden krijgt u altijd ter bevestiging een mail met uw gebruikerscode. Met deze code kunt u uw bod tot het verlopen van de deadline aanpassen of intrekken.

De biedingen beoordelen

Nadat de sluitingsdatum/tijd voorbij is worden alle biedingen tegelijkertijd naar de verkoper en de makelaar verzonden en worden deze beoordeeld.

Aanwijzen van de koper

De keuze wordt gemaakt en de koper wordt geïnformeerd. De andere kandidaten krijgen een bericht dat hun voorstel niet is geaccepteerd.

Aanleveren personalia

Bent u de gelukkige koper? Dan kunt u direct uw personalia delen, zodat de makelaar aan de slag kan met het opstellen van de concept koopovereenkomst.

Bod kenbaar maken via regulier bieden

Bij regulier bieden kunt u direct een bod doen en wordt er met u een onderhandeling gestart als het voorstel interessant is. U bent pas in onderhandeling met de verkopende partij als deze reageert op uw bod door 1. Een tegenbod te doen of 2. Expliciet te melden dat u in onderhandeling bent. U bent dus nog niet in onderhandeling als de verkopende makelaar zegt dat zij uw bod met de verkoper zal bespreken.

3. Mag een verkoopmakelaar doorgaan met bezichtigen als er al over een bod wordt onderhandeld?

Ja, dat mag. Een onderhandeling hoeft namelijk niet tot een verkoop te leiden. Bovendien zal de verkoper waarschijnlijk graag willen weten of er meer belangstelling is. Ook mag er met meerdere geïnteresseerde kopers tegelijkertijd worden onderhandeld. Een makelaar moet dit wel duidelijk aan alle partijen melden. Vaak zal de verkopende makelaar belangstellenden mededelen dat er al een bod ligt of dat er onderhandelingen gaande zijn. De makelaar doet geen mededelingen over de hoogte van de biedingen. Dit zou overbieden kunnen uitlokken.

4. Als u de vraagprijs biedt, moet de verkoper de woning dan aan u verkopen?

Nee, de verkoper is niet verplicht



Eerlijk bieden

de woning dan aan u te verkopen. Er is bepaald dat de vraagprijs gezien moet worden als een uitnodiging tot het doen van een bod. Ook als u de vraagprijs biedt, kan de verkoper dus beslissen of hij uw bod wel of niet aanvaardt, of via haar makelaar een tegenbod doet.

5. Kan de verkoper de vraagprijs van een woning tijdens de onderhandeling verhogen?

Ja, de verkoper kan besluiten de vraagprijs te verhogen of te verlagen. Daarnaast heeft u als potentiële koper ook het recht tijdens de onderhandelingen uw bod te verlagen. Zodra de verkopende partij een tegenbod doet, vervalt namelijk uw eerdere bod.

6. Mag een makelaar tijdens de onderhandeling de procedure van verkoop wijzigen?

Ja, dat mag. Soms zijn er zo veel belangstellenden die de vraagprijs bieden of benaderen, dat het moeilijk te bepalen is wie de beste koper is. Op dat moment kan de verkoper, op advies van haar makelaar, besluiten de biedingsprocedure te wijzigen van regulier bieden naar verkoop via inschrijving. De makelaar dient uiteraard eerst eventueel eerder gedane toezeggingen of afspraken na te komen, voordat de procedure wordt veranderd.

7. Moet de makelaar als eerste met u in onderhandeling als u

de eerste bent die een afspraak maakt voor een bezichtiging? Of als u als eerste een bod uitbrengt?

Nee, dit hoeft niet. De verkoper bepaalt samen met de verkopende makelaar met wie zij in onderhandeling gaat.

8. Hoe komt de koop tot stand?

Als verkoper en koper het eens zijn over alle belangrijke zaken, namelijk koopsom, aanvaardingsdatum, ontbindende voorwaarden en eventuele afspraken over roerende zaken, dan legt de verkopende makelaar de afspraken vast in een koopovereenkomst. Pas als beide partijen de koopovereenkomst hebben ondertekend komt de koop tot stand.

Ontbindende voorwaarden zijn een belangrijk aandachtspunt.

Als u deze opgenomen wilt hebben in de koopovereenkomst, dan moet u dit meenemen in de onderhandelingen. Koper en verkoper moeten het eens zijn over alle afspraken en ontbindende voorwaarden voordat de koopovereenkomst wordt opgesteld.

Voorbeelden van ontbindende voorwaarden zijn:

- Een voorbehoud voor het rondkomen van de financiering.
- Een voorbehoud voor het niet verkrijgen van NHG (Nationale Hypotheek Garantie)
- Een voorbehoud voor een negatieve uitkomst van een bouwkundige keuring.

De koop komt pas tot stand op het moment dat de koopovereenkomst door beide partijen is getekend. Dit vloeit voort uit de Wet Koop onroerende zaak en heet het 'schriftelijkheidsvereiste'. Een mondelinge of per email bevestigde afspraak is dus niet voldoende. Zodra de verkoper en de koper de koopovereenkomst hebben ondertekend en de koper een afschrift van de getekende koopovereenkomst heeft ontvangen, treedt voor de particuliere koper de wettelijke bedenktijd in werking. Binnen deze tijd kunt u als koper alsnog afzien van de koop. Na deze tijd is de koop definitief rond, tenzij er ontbindende voorwaarden van toepassing zijn.

9. Wat houdt de drie dagen bedenktijd voor koper in?

De wettelijke vastgestelde drie dagen bedenktijd houdt in dat u als koper zonder opgaaf van reden de koop kunt ontbinden. Zonder kosten. De bedenktijd van drie dagen gaat in zodra een kopie van de getekende koopovereenkomst aan koper ter hand gesteld is. De bedenktijd kan langer duren dan drie dagen als deze eindigt op een zaterdag, zondag of algemeen erkende feestdag. Hiervoor zijn regels opgesteld. De makelaar kan aangeven tot wanneer de bedenktijd loopt. De verkoper heeft geen drie dagen bedenktijd.



Yvonne van der Jagt - Makelaar KRMT

Neem dan contact op met ons kantoor:

Nuwendoorn 38
1613 LD Grootebroek
0228 - 751 795
yvonne@yvonnevanderjagt.nl
www.yvonnevanderjagt.nl

