

Beeckendael 63, 's-Hertogenbosch
€ 550.000,- k.k.



Via onderstaande koppeling kunt u een bod uitbrengen op deze woning:

www.bighelaardij.nl/object/beeckendael-63-s-hertogenbosch-298

Kenmerken

Overdracht

Vraagprijs	€ 550.000,- k.k.
Status	beschikbaar
Aanvaarding	in overleg

Bouw

Soort woning	woonhuis
Soort woonhuis	herenhuis
Type woonhuis	tussenwoning
Aantal woonlagen	4
Kwaliteit	luxe
Bouwworm	bestaande bouw
Bouwjaar	2010
Bouwperiode	2001-2010
Onderhoud binnen	uitstekend
Onderhoud buiten	uitstekend
Dak	plat dak
Keurmerken	energie Prestatie Advies
Voorzieningen	mechanische ventilatie, tv kabel, buitenzonwering, airconditioning, rookkanaal, schuifpui en frans balkon

Energie

Energielabel	A
Verwarming	c.v.-ketel, airconditioning en vloerverwarming geheel
Warm water	c.v.-ketel
C.V.-ketel	

Oppervlakten en inhoud

Woonoppervlakte	170 m ²
Perceeloppervlakte	104 m ²
Inhoud	764 m ³
Oppervlakte in pandige bergruimte	40 m ²

Indeling

Aantal kamers	5
Aantal slaapkamers	4

Buitenruimte

Ligging	aan bosrand, vrij uitzicht en open ligging
Tuin	achtertuin met een oppervlakte van 31 m ² en is gelegen op het zuidoosten

Bergruimte

Garage	in pandige garage
--------	-------------------

gas gestookte combi-
ketel uit 2010 van
Intergas Kombi
Kompakt HR28,
eigendom

Omschrijving

Exclusief wonen in het groen! De prachtige ligging met aan beide zijden vrij uitzicht maakt deze woning tot iets bijzonders. Aan de achterzijde voelt het door de grote raampartijen alsof je midden in het landschap staat, terwijl je aan de andere kant vrij uitzicht hebt op de grote binnenplaats, ook wel Esplanade genoemd. Beeckendael 63 is wonen in een stijlvolle Esplanadewoning met vrij uitzicht in kasteel Beeckendael.

In een paar stappen sta je midden in de natuur. Meteen buiten het kasteel kun je heerlijk wandelen door het weelderige groen, langs fraaie knotwilgen, over idyllische dijkjes langs de oevers van de Maas. Allemaal op een steenworp afstand van deze woning. Een licht en luxe huis met een intieme en warme atmosfeer, waarin je je onmiddellijk thuis voelt.

Indeling

Entree

Lange en brede entreehal met een lengte van 6 meter met meterkast en modern toilet. Vanuit de hal komt u in de woonkamer. Tevens is vanuit de hal middels een trap de privé-garage te bereiken.

Woonkamer

De royale woonkamer is, evenals de rest van deze verdieping, uitgevoerd met een fraaie tegelvloer met vloerverwarming die doorloopt in de keuken en in de hal. Daarnaast is er een sfeervolle haard.

In de zomer kan de woonkamer gekoeld worden met de aanwezige airconditioning, die in de wintermaanden juist de woonkamer kan verwarmen. Vanuit de woonkamer is er een vrij uitzicht op de prachtige natuur. Via de dubbele openslaande tuindeuren van de woonkamer, voorzien van een uitschuifbare hor, komt men op het ruime terras.

Keuken

De grote woon-/eetkeuken, is gelegen aan de voorzijde van het huis met een vrij uitzicht over de binnenplaats (de Esplanade) van het kasteel Beeckendael. De keuken is modern uitgevoerd en voorzien van alle denkbare luxe apparatuur met zelfs een warmhoudlade voor de borden. Het keukenblok met zijn riante aanrechtblad van composiet springt daarbij direct in het oog.

Eerste verdieping

Er zijn op deze verdieping twee ruime en lichte (slaap)kamers over de volle breedte van de

woning. De kamer aan de achterzijde beschikt over vier raampartijen die uitkijken over de omgeving van de Haverleij met uitzicht op ondermeer het kasteel Leliënhuyze. De kamer is voorzien van airconditioning die zowel koelt als verwarmt. Ook een dakterras grenzend aan deze kamer is mogelijk.

De kamer aan de voorkant van de woning heeft twee openslaande deuren uitgerust met Franse balkons met uitzicht op de Esplanade van Kasteel Beeckendael. Allebei de kamers hebben horren.

Badkamer

Tussen beide (slaap)kamers in ligt de grote luxe volledig betegelde badkamer. Deze is voorzien van een ruime inloepdouche, een duo-bubbelbad, een grote dubbele wastafel met meubel, een afgescheiden toilet en een designradiator.

Tweede verdieping

Ook hier is aan de voorzijde over de volle breedte van de woning een grote lichte (slaap)kamer uitgerust met twee openslaande deuren met Franse balkons met uitzicht op de Esplanade van kasteel Beeckendael.

Tevens is op deze verdieping een grote praktische berging aanwezig met opstelruimte voor wasdroger en wasmachine en techniekzone die perfect dienst kan doen als laundry.

De overloop biedt ruimte voor het maken van een zithoek of is geschikt voor gebruik als (schilder)atelier vanwege de lichtinval.

Aan de achterzijde van de woning is nog een kamer met twee ramen, welke momenteel in gebruik is als kantoor. Daarbij is eveneens een dakterras mogelijk. Beide kamers op de tweede verdieping zijn voorzien van horren.

Overige verdiepingen

Garage onder het huis

Via de hal is, middels een trap en een sluis met een extra deur, de ruime privé-garage onder de woning te bereiken. Deze garage is voorzien van een elektrisch geblindeerde garagedeur en de nodige elektra. In deze garage is voldoende ruimte voor twee auto's, fietsen en opslag. Ook hiermee onderscheidt deze Esplanadewoning zich van de andere woningen in het kasteel Beeckendael die niet beschikken over een dergelijke privé-garage en zijn aangewezen op de gezamenlijke ondergrondse parkeergarage voor het plaatsen van hun auto's.

Balkon

Franse balkons

Tuin

Het terras is onder architectuur aangelegd, voorzien van beplanting en sfeervolle verlichting (met nachtschakelaar), elektra (vier stopcontacten) en een buitenkraan.

Eveneens is een elektrisch zonnescherf aanwezig. De opzet van het terras en het aangebrachte glas tussen de kantelen maakt dat je de vrijheid van de natuur voelt. Dit is een speciale beleving. Vanaf het terras heb je vrij uitzicht.

Het plaveisel bestaat uit een kunststof vlonder.

Bijzonderheden

- Optimale isolatie met Energielabel A.
- Inhoud: 764.60
- Gebruiksoppervlak: 170.55
- Exclusief wonen in het groen
- Vrij uitzicht aan voor- en achterzijde
- Stijlvolle, royale, lichte en instapklare woning
- Airconditioning aanwezig die kan verwarmen en koelen
- Vloerverwarming gehele begane grond
- Voorzien van sfeervolle haard
- Grote luxe keuken
- Ruime privé-garage onder de woning met plaats voor twee auto's
- Hogere plafonds waardoor een extra ruimtelijk gevoel wordt gecreëerd.

De Omgeving


Lekker wonen en leven is ondenkbaar zonder de nodige voorzieningen. En dus heeft Haverleij een eigen basisschool met kinderdagverblijf en buitenschoolse opvang. Voor uw dagelijkse boodschappen kunt u terecht bij de supermarkt in Engelen, in het nabijgelegen dorp Vlijmen en "De Helftheuvelpassage".


Engelen kent daarnaast een tennis- voetbal- en sportclub. Het strandbad Engelermeer is op loopafstand en kent een categorie C zweminrichting met toezicht. Tot slot mag de 18-holes golfbaan met heerlijk restaurant in de Haverleij niet onvermeld blijven.

Maandelijks bijdrage Vereniging van Eigenaars: €79.62

Foto's



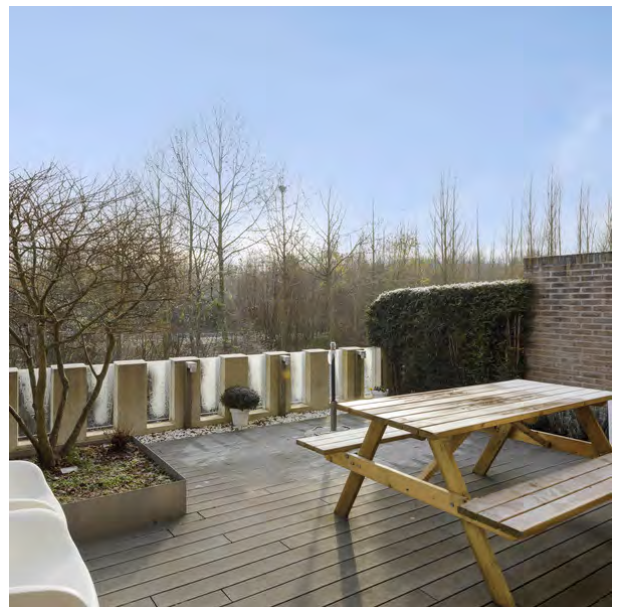

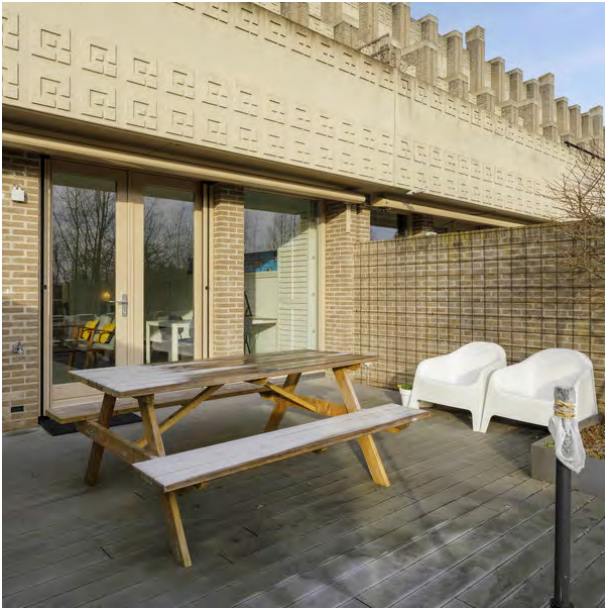










Plattegrond

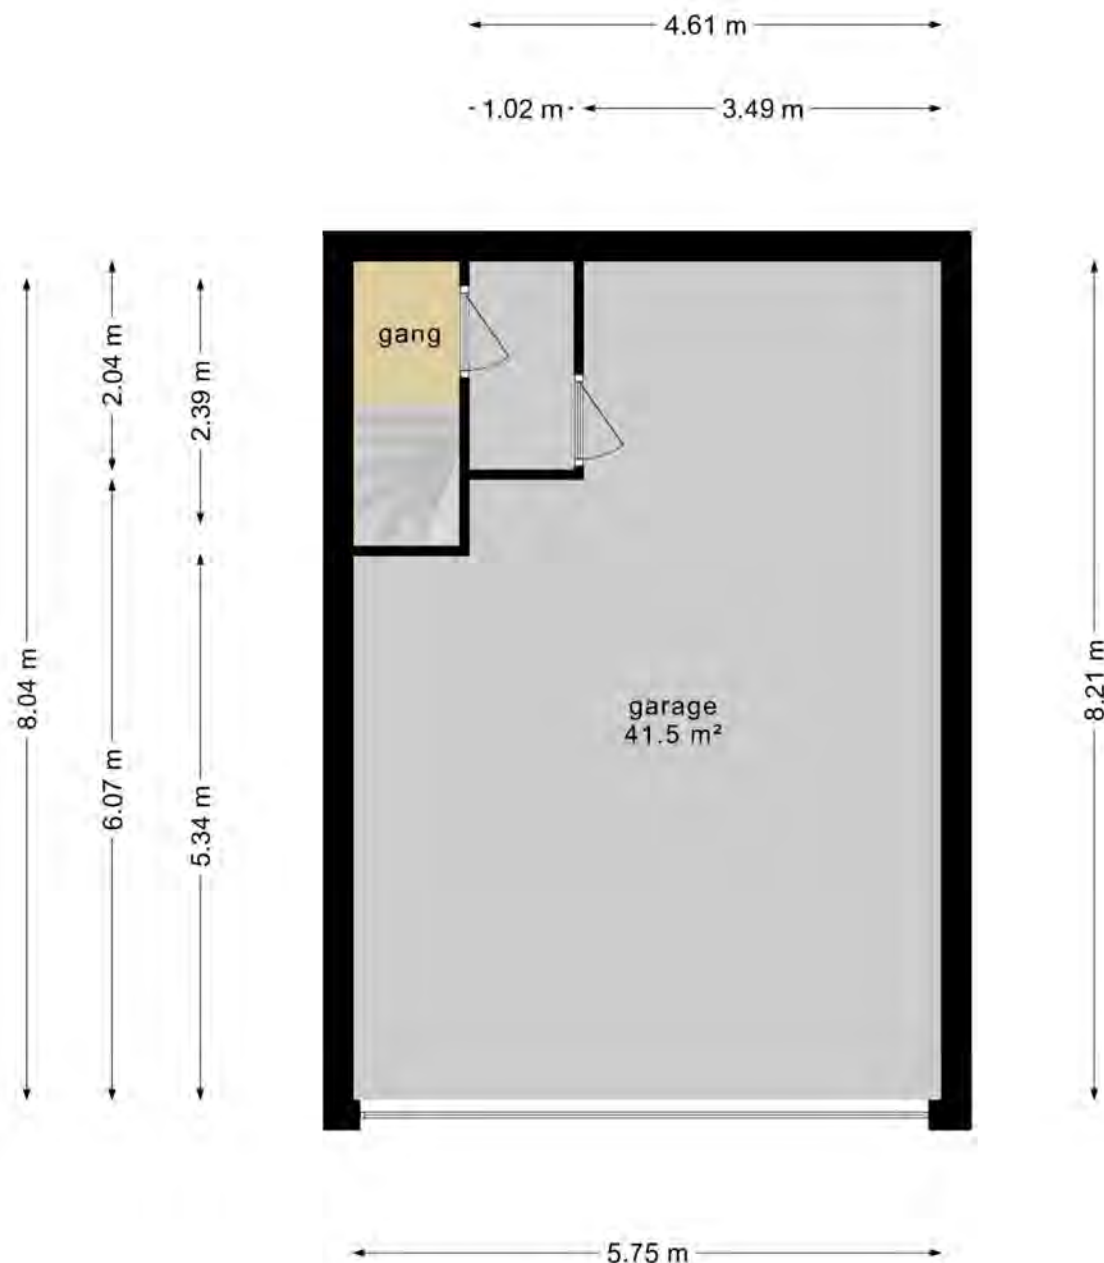


**Deze plattegronden zijn opgemaakt voor indicatieve doeleinden.
Hieraan kunnen geen rechten worden ontleend.**

Plattegrond




Deze plattegronden zijn opgemaakt voor indicatieve doeleinden.
Hieraan kunnen geen rechten worden ontleend.

Plattegrond

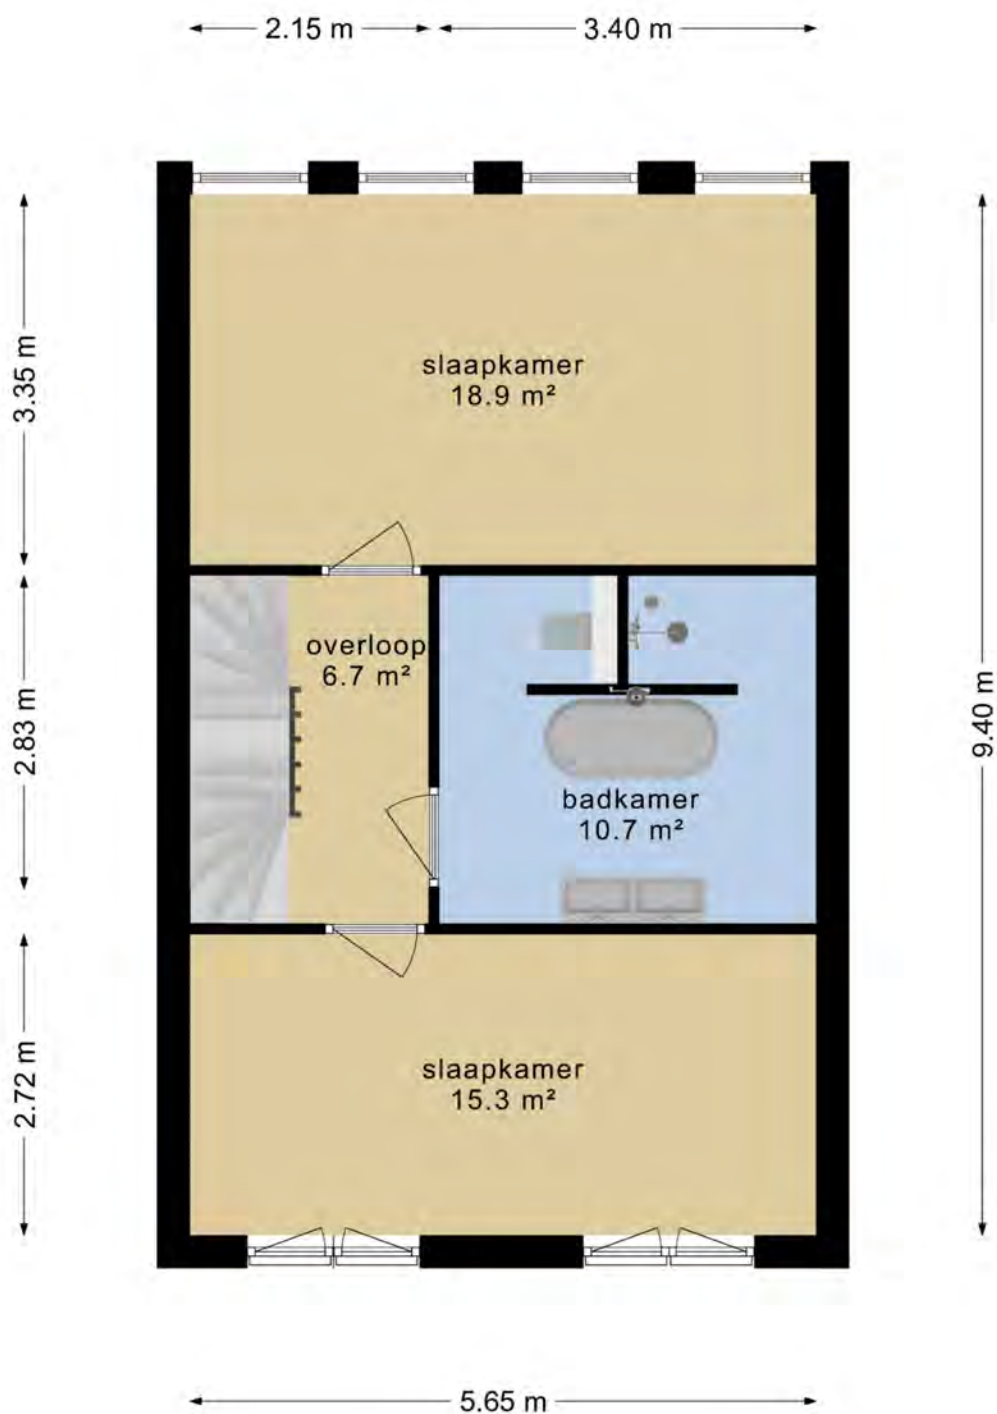

**Deze plattegronden zijn opgemaakt voor indicatieve doeleinden.
Hieraan kunnen geen rechten worden ontleend.**

Plattegrond

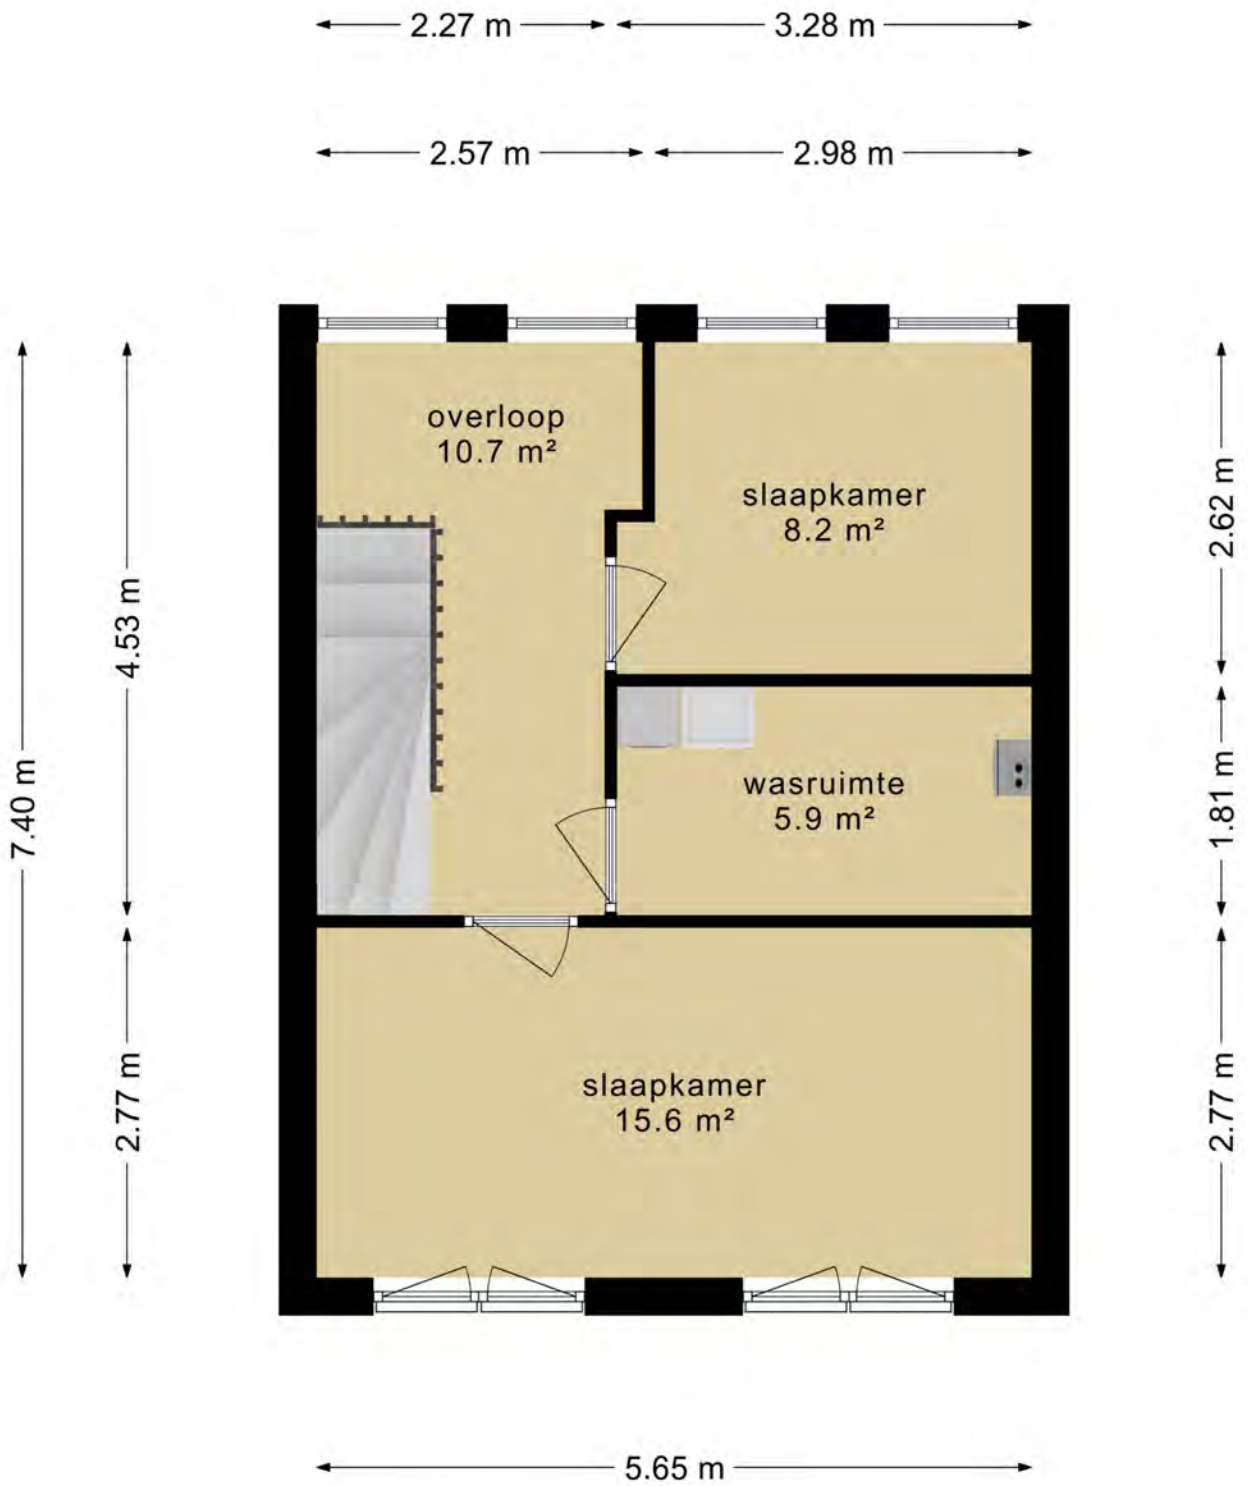

Lijst met zaken, behorende bij object: **Beeckendael 63, 5221 PM 's-Hertogenbosch**

7-jan-2023

Voor de onderstaande zaken **ongeacht of ze roerend dan wel onroerend zijn** heeft verkoper in deze lijst aangegeven wat van toepassing is.


zakenlijst				
	overname	blijft achter	gaat mee	n.v.t.
Exterieur:				
tuinaanleg / (sier)bestrating		X		
beplanting		X		
erfafscheiding		X		
buitenverlichting (voor zover aanwezig)		X		
Tijd- of schemerschakelaar		X		
bewegingsmelder				X
tuinhuisje / buitenberging				X
vijver				X
broeikas				X
antenne (schotel)				X
bel (voordeur)		X		
brievenbus kast / sleuf		X		X
vlaggenstok houder / console				X
Veiligheid / Alarm:				
veiligheidssloten		X		
alarminstallatie				X
rookmelder		X		
hittemelder				X
gasdetector				X
overige inbraakpreventie				X
Rolluiken / Zonwering:				
rolluiken buiten voor				X
rolluiken buiten achter				X
Zonneluiel voorzijde				X
zonneluiel achterzijde		X		
screens				X
Jaloezieën / Lamellen:				
begane grond				X
eerste etage		X		
tweede etage		X		
Rolgordijnen:				
begane grond		X		
eerste etage		X		
tweede etage		X		
Gordijnrails:				
begane grond		X		
eerste etage		X		
tweede etage				X
Gordijnen:				
begane grond	X			
eerste etage			X	
tweede etage				X
Vitrage:				
begane grond	X			
eerste etage				X
tweede etage				X
losse horren / rolhorren				X
Vloerbedekking / linoleum / zeil-vinyl				
begane grond				X
eerste etage				X
tweede etage				X
Parket / Laminaat / Kurk:				
begane grond				X
eerste etage			X	
tweede etage			X	
Open haard / allesbrander met toebehoren:				
open haard met korf				X
toebehoren t.b.v. open haard				X
voorzet openhaard				X
allesbrander				X
gashaard			X	
Warmwatervoorziening / CV				
geiser				X
cv, type: Intergas Kombi Combi HR28/24			X	
close-up-boiler				X
close-in-boiler				X
programmeerbare-thermos.				X
kachels, aantal: ____ soort: _____				X
zonneboiler				X
airconditioning			X	
mechanische afzuiging			X	
Keukenblok + kastjes:				
keukenmeubel			X	
bovenkastjes			X	
(Inbouw)apparatuur, te weten:				
Quooker				X
vaatwasser			X	
oven			X	
gas- / keramische / inductie Kookplaat			X	
fornuis				X
combi -magnetron stoomoven			X	
afzuigkap			X	
inbouw koffiezetapparaat			X	X
inbouw-friteuse				X
koelkast			X	
vriezer			X	
stoomoven			X	
In- / Opbouwverlichting:				
inbouwverlichting / dimmers / van keuken			X	
inbouwverlichting / dimmers / ____				X
opbouwverlichting			X	
Lamp woonkamer + keuken				X
Sanitaire voorzieningen:				
wastafels			X	
badkameraccessoires			X	
toiletaccessoires			X	
veiligheidsschakelaar wasautomaat				X
sauna				X
(Losse) Kasten / Planken:				
losse kast(en), kledinkast				X
boeken- / legplanken				X
werkbank schuur / garage				X
spiegelwanden				X
Legplanken keuken			X	


zakenlijst

	overname	blijft achter	gaat mee	n.v.t.
Overige zaken:				
zonnepaneel				X
horren raam 1e en 2e verdieping		X		
zonneboiler				X
vast bureau 2e verdieping				X
schilderij-ophangstelsysteem				X
Velux raamdecoratie				X
Hordeur begane grond		X		
Isolatievoorzieningen:				
voorzetramen				X
radiatorfolie				X
radiator-decoratie				X

	overname	blijft achter	gaat mee	n.v.t.
Zaken die geen eigendom van de verkoper zijn, maar waarvan eventuele leasecontracten, huurkoopcontracten of huurcontracten zijn over te nemen (bijvoorbeeld: keukens, open haarden, cv-ketels, kozijnen, boilers, geisers) te weten:				
Diversen				
grasmaaier				X
zonneluifel terras		X		
windscherm terras				X
waterontharder				X
buitenkeuken				X
UV-wering inloopkast				X

Deze uitgave is bestemd voor gebruik door Bighelaardij BV.
 Gebruik door anderen dan Bighelaardij BV en nadruk is niet toegestaan.
 (copyright Bighelaardij 04/2018)

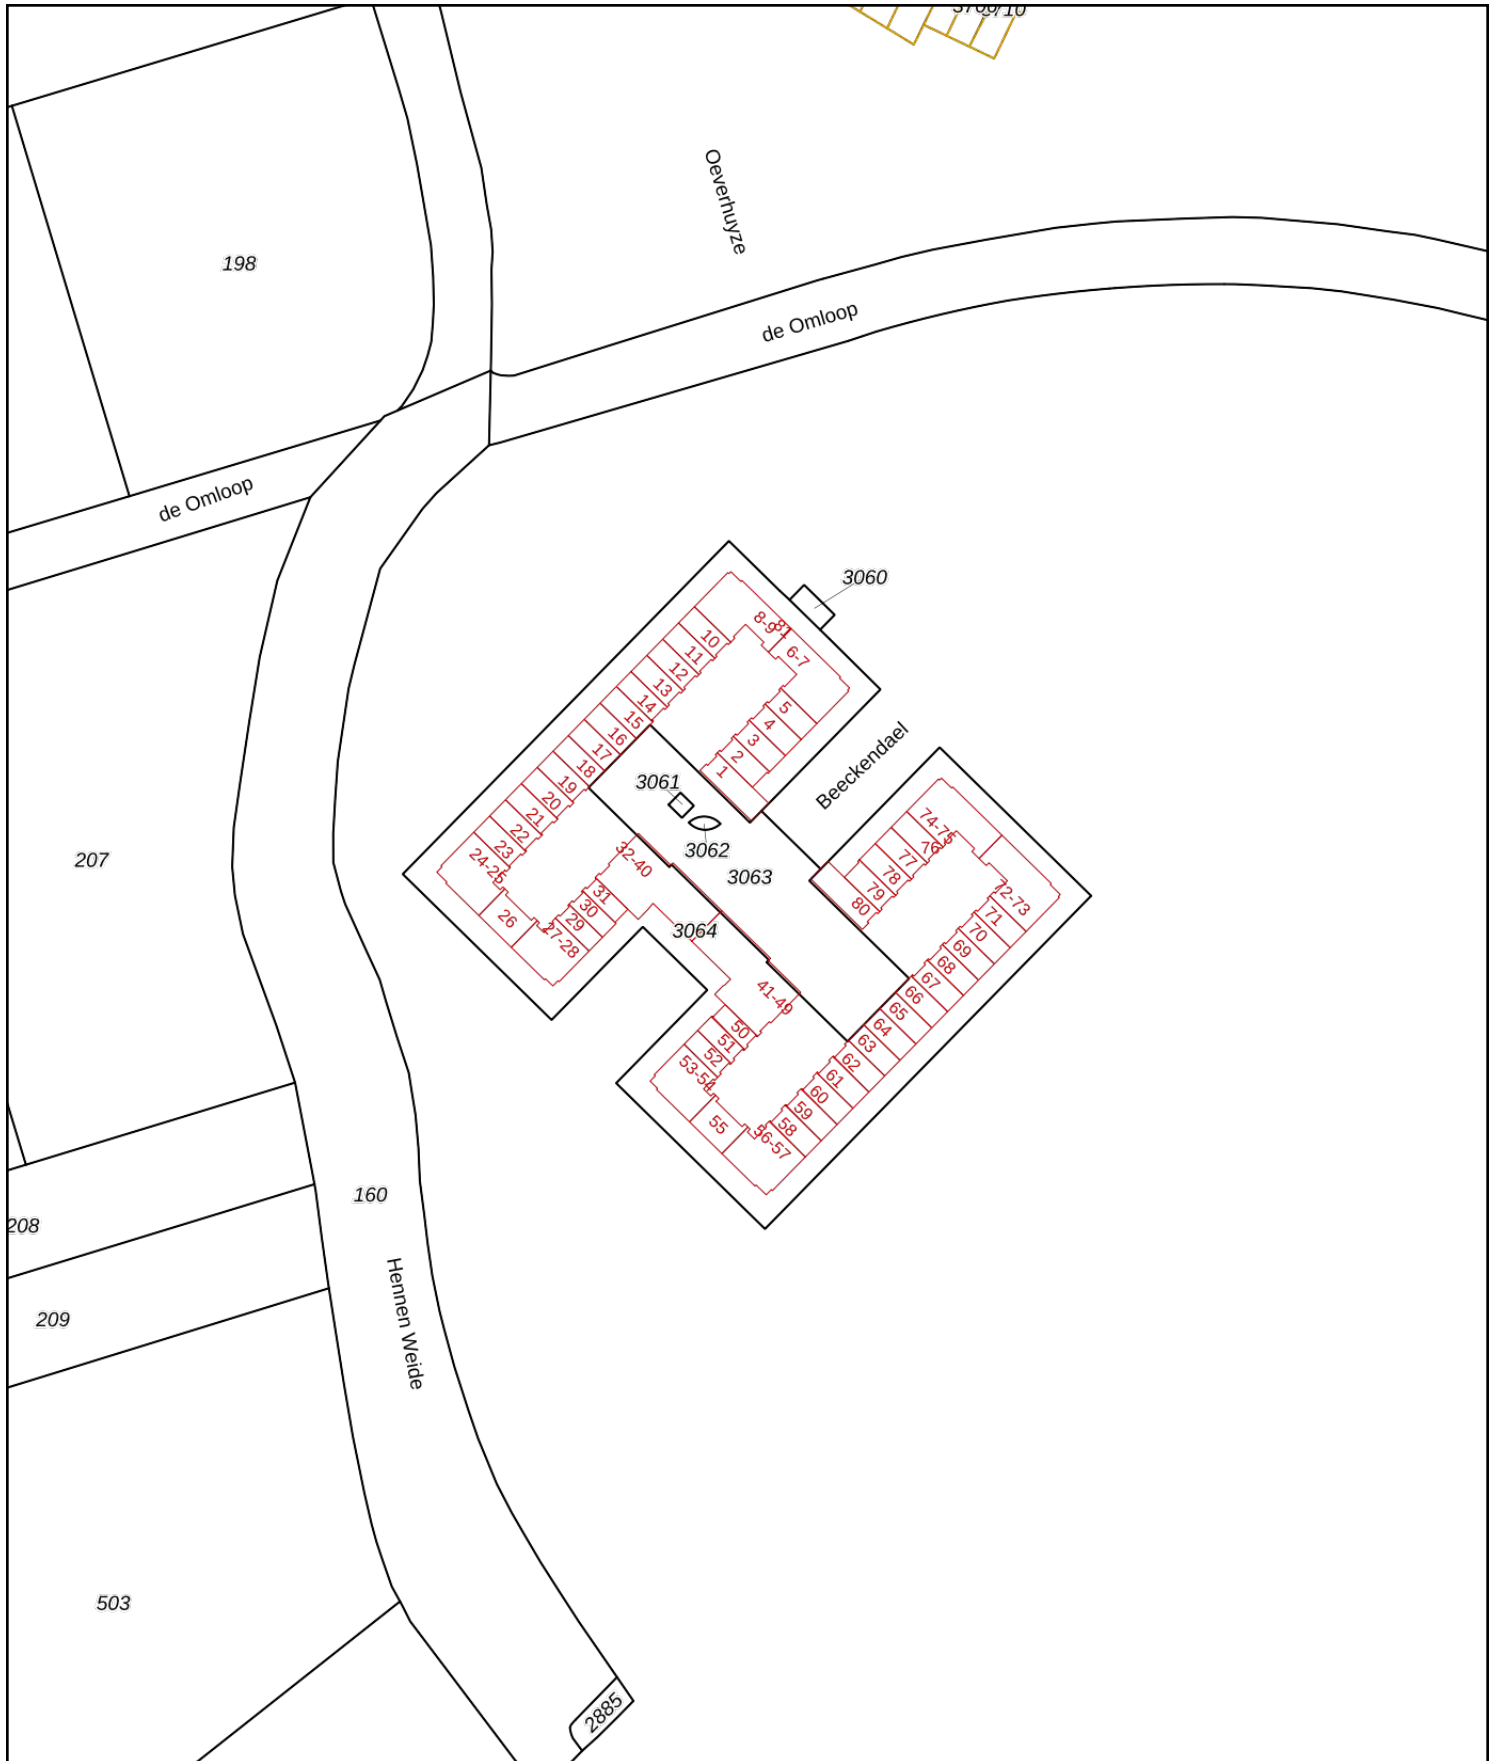

<p>12345 Perceelnummer</p> <p>25 Huisnummer</p> <p>— Vastgestelde kadastrale grens</p> <p>— Voorlopige kadastrale grens</p> <p>— Administratieve kadastrale grens</p> <p>— Bebouwing</p>	<p>Schaal 1: 2000</p> <p>Kadastrale gemeente 's-Hertogenbosch</p> <p>Sectie R</p> <p>Perceel 3061</p>	<p>kadaster</p> 
--	---	--

Voor een eensluitend uittreksel, geleverd op 24 november 2022
De bewaarder van het kadaster en de openbare registers

Aan dit uittreksel kunnen geen betrouwbare maten worden ontleend.
De Dienst voor het kadaster en de openbare registers behoudt zich de intellectuele eigendomsrechten voor, waaronder het auteursrecht en het databankenrecht.




Energie label woning

Beeckendael 63**5221PM 's-Hertogenbosch**

BAG-ID: 0796010000440338

Veel besparingsmogelijkheden

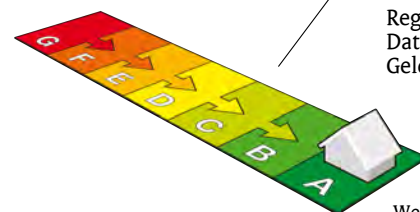

Energie label A

Registratienummer 266115962
Datum van registratie 25-07-2018
Geldig tot 25-07-2028

Weinig besparingsmogelijkheden

Overzicht woningkenmerken

1.	Woningtype	Rijwoning niet op een hoek	
	Bouwperiode	2006 t/m 2013	
	Woonoppervlakte	>140 m ²	
2.	Glas woonruimte(s)	HR glas	
	Glas slaapruiimte(s)	HR glas	
3.	Gevelisolatie	Gevel niet extra geïsoleerd	
4.	Dakisolatie	Dak niet extra geïsoleerd	
5.	Vloerisolatie	Vloer niet extra geïsoleerd	
6.	Verwarming	Individuele CV-ketel, geïnstalleerd in of na 1998	
7.	Aparte warmtapwatervoorziening	Geen apart toestel	
8.	Zonne-energie	Geen zonnepanelen en geen zonneboiler	
9.	Ventilatie	Geen balansventilatie	

Wilt u besparen op uw energierekening? Overweeg dan de volgende mogelijke maatregelen:

Een zonneboiler voor het verwarmen van uw tapwater

Zonnepanelen voor het opwekken van elektriciteit

Als de besparingsmogelijkheden HR107-ketel, HR107-combiketel en/of warmtepomp tegelijk op uw energielabel verschijnen, dan is slechts één van deze maatregelen zinvol om uit te voeren. U kunt hieruit dus een keuze maken.

Goedgekeurd door:

Naam Martine van Engelenburg
Examnummer 192667
KvK nummer 01117437

Afgegeven conform de regeling energieprestatie gebouwen, welke onderdeel is van de Europese richtlijn EPBD

Dit energielabel is afgegeven door Rijksdienst voor Ondernemend Nederland.

Dit energielabel kunt u altijd verifiëren op www.energielabelvoorwoningen.nl of www.zoekuwenergielabel.nl.

Disclaimer

De besparingsmogelijkheden die genoemd worden op dit energielabel zijn maatregelen die op dit moment in de meeste gevallen kosteneffectief zijn of dit binnen de geldigheidsduur van het energielabel kunnen worden. In de bijlage krijgt u een indicatie hoeveel bovenstaande maatregelen kosten en wat zij u opleveren aan energiebesparing. Of de genoemde maatregelen daadwerkelijk verantwoord toegepast kunnen worden uit oogpunt van bijvoorbeeld comfort, gezondheid, kosten e.d. is afhankelijk van de huidige specifieke eigenschappen van uw woning. Er kunnen daarom geen rechten worden ontleend aan deze informatie. U wordt altijd geadviseerd om hiervoor professioneel advies in te winnen.

Bijlage bij het energielabel

Meer informatie over de geadviseerde maatregelen

De besparingsmogelijkheden die genoemd worden op dit energielabel zijn maatregelen die op dit moment in de meeste gevallen kosteneffectief zijn of dit binnen de geldigheidsduur van het energielabel kunnen worden. Hieronder vindt u meer informatie over de geadviseerde maatregelen.

(Extra) isolatie van uw begane grondvloer

Huizen met vloerisolatie verliezen minder warmte, waardoor de ketel minder hard hoeft te stoken. Zorg voor een goede isolatiewaarde van de vloerconstructie na isolatie (zogenoemde Rc-waarde). Aanbeveling voor een bestaande woning is een isolatiewaarde van $R_c \geq 2,5 \text{ m}^2\text{K/W}$. Het rendement van vloerisolatie is vergelijkbaar met een rente van acht procent op een spaarrekening. [Meer Info](#)

(Extra) isolatie van uw dak

Huizen met dakisolatie verliezen minder warmte, waardoor de ketel minder hard hoeft te stoken. Aanbeveling voor de bestaande bouw is een isolatiewaarde van $R_c \geq 2,5 \text{ m}^2\text{K/W}$. Het rendement van dakisolatie is vergelijkbaar met een rente van 9 procent op een spaarrekening. [Meer Info](#)

(Extra) isolatie van uw buitenmuren

Huizen met gevelisolatie verliezen minder warmte, waardoor de ketel minder hard hoeft te stoken. Spouwmuurisolatie is de meest voordelige vorm van isolatie. Het rendement van spouwmuurisolatie is vergelijkbaar met een rente van 12 procent op een spaarrekening. Je bespaart nog meer als je spouwmuurisolatie combineert met isolatie aan de buitenzijde of de binnenzijde van de gevel (voorzetwand). Aanbeveling voor de bestaande bouw is een isolatiewaarde van $R_c \geq 2,5 \text{ m}^2\text{K/W}$. [Meer Info](#)

HR++ glas in de woonruimte(s) en in de slaapruijnte(s)

Huizen met isolerend glas verliezen minder warmte, waardoor de ketel minder hard hoeft te stoken. Aanbeveling is glas met een isolatiewaarde van $U \leq 1,2 \text{ W/m}^2\text{K}$, dit komt overeen met HR++ glas in leefruimte(s) en slaapruijnte(s). Het rendement van HR++ isolatieglas is vergelijkbaar met een rente van 7 procent op een spaarrekening. [Meer Info](#)

Een HR107-ketel voor de verwarming van uw woning (en warm tapwater)

Met een zuinige combiketel voor cv en warm tapwater, zoals een HR-107 combiketel, kan het gasverbruik flink dalen. Heb je nog een oudere combiketel of conventioneel rendement (CR-ketel)? Dan bespaar je op jaarbasis ruim 500 euro (aan energiekosten en onderhoud) als je een HR-107 combiketel aanschaft. Daar staat tegenover dat je eenmalig zo'n 2.100 euro moet uitgeven (zie de tabel). [Meer Info](#)

Een warmtepomp voor de verwarming van uw woning

Warmtepompen halen met een warmtewisselaar warmte uit de onuitputtelijke bronnen lucht, bodem of grondwater en ze hebben een zeer hoog rendement. Het netto rendement van huidige elektrische warmtepompen ligt op 160 tot 200 procent voor verwarming, en 80 tot 140 procent voor warm water. Dat is hoger dan het rendement van een gasgestookte HR-107 ketel. Hierbij is het elektriciteitsgebruik voor de warmtepomp meegewogen. [Meer Info](#)

Een zonneboiler voor het verwarmen van uw tapwater

Een zonneboiler bespaart ongeveer 50 procent op de kosten voor warm water. Een huishouden van vier personen met een zonneboiler en hr-combiketel (als naverwarmer) bespaart daarmee zo'n 210 m³ gas, ofwel 140 euro per jaar aan gaskosten (prijsspeil 2014/2015). Daarvan blijft 110 euro over als de elektriciteitskosten voor de pomp (zo'n 25 euro voor circa 100 kWh verbruik) en onderhoudskosten (10 euro per jaar) betaald zijn. Heeft het huishouden nu een elektrische boiler, dan is de besparing hoger: gemiddeld 370 euro per jaar minder elektriciteitskosten (zo'n 1.600 kWh). Het is namelijk duurder om water te verwarmen met stroom dan met gas. Een zonneboilercombi bespaart in beide gevallen nog zo'n 75 m³ gas (ruim 50 euro) per jaar extra, omdat die ook energie bespaart op verwarming. [Meer Info](#)

Zonnepanelen voor het opwekken van elektriciteit

De prijzen van zonnepanelen dalen gestaag, door technische ontwikkelingen en schaalvergroting. Een zonnepaneelensysteem van 6 panelen kost inclusief omvormer en installatie ongeveer 3.000 euro (prijsspeil oktober 2014). Het rendement van een investering in zonnepanelen is vergelijkbaar met een rente van 6 procent op een spaarrekening. [Meer Info](#)

Eisen bij een grootschalige renovatie

Voor een aanbouw of grootschalige renovatie zijn er nog aanvullende eisen voor de isolatiewaarden. Een ingrijpende renovatie houdt in dat meer dan 25 procent van de oppervlakte van de gebouwschil vernieuwd, veranderd of vergroot wordt. De eisen aan isolatiewaarden zijn:


- Vloerisolatie moet een waarde hebben van $R_c \geq 3,5 \text{ m}^2\text{K/W}$.
- Dakisolatie moet een waarde hebben van $R_c \geq 6,0 \text{ m}^2\text{K/W}$.
- Gevelisolatie moet een waarde hebben van $R_c \geq 4,5 \text{ m}^2\text{K/W}$.
- HR++ glas in leefruimte(s) en slaapruijnte(s) moet een isolatiewaarde hebben van $U \leq 1,2 \text{ W/m}^2\text{K}$, dit komt overeen met HR++ glas in leefruimte(s) en slaapruijnte(s).

Door toepassing van een HR-107 ketel, een HR combi-ketel of een warmtepomp wordt voldaan aan de installatie-eisen van een grootschalige renovatie.


NB: de opgegeven rendementen zijn door Milieu Centraal berekend met de Standaard Rekenmethode Rendementen. De uitkomst van de Standaard Rekenmethode Rendementen is direct te vergelijken met de rente op een spaarrekening. [Meer Info](#)

Hieronder ziet u in één handig overzicht voor uw woningtype, de eenmalige kosten, de jaarlijkse besparingen en terugverdientijd van de energiebesparende maatregelen.

De getallen die genoemd worden zijn actueel op het moment van de registratiedatum van het energielabel. Voor meer informatie over actuele gegevens ga naar www.milieucentraal.nl. In het overzicht staan alle maatregelen, dus niet alleen de maatregelen die op het voorblad zijn geadviseerd.

	Energiebesparende maatregel	Jaarlijkse besparing	Eenmalige kosten	Terugverdientijd	Rendement
	Isoleren schuin dak, verwarmde zolder	€500	€4000	8 jaar	7%
	Zonneboiler	€80	€3000	Langer dan levensduur	1%
	Zonnepanelen (2700 Wattpiek, 15 m2)	€470	€4400	9 jaar	6%
	Vervanging VR-combiketel door HR-combiketel	€200	€2100	Afhankelijk van vervangmoment	Afhankelijk van vervangmoment
	Isoleren spouwmuur	€200	€800	4 jaar	10%
	Vervanging enkel glas door HR++ glas	€240	€3100	13 jaar	5%
	Isoleren begane grond vloer	€160	€1400	9 jaar	7%

De besparingen zijn berekend voor een drie persoons huishouden in een tussenwoning van gemiddelde afmeting in Nederland met een HR-combiketel en waarin genoemde maatregelen nog niet toegepast zijn. Uw stookgedrag is van invloed op de werkelijke besparing die u realiseert na het nemen van de maatregelen. Als u nu al weinig verwarmt is de besparing lager dan aangegeven (en andersom). U kan de verschillende besparingen bij elkaar optellen, behalve de besparing van de HR-ketel omdat die afhankelijk is van de mate van isolatie. Het genoemde rendement is vergelijkbaar met rente op een spaarrekening. (Bron: www.milieucentraal.nl) (Bron: www.milieucentraal.nl)

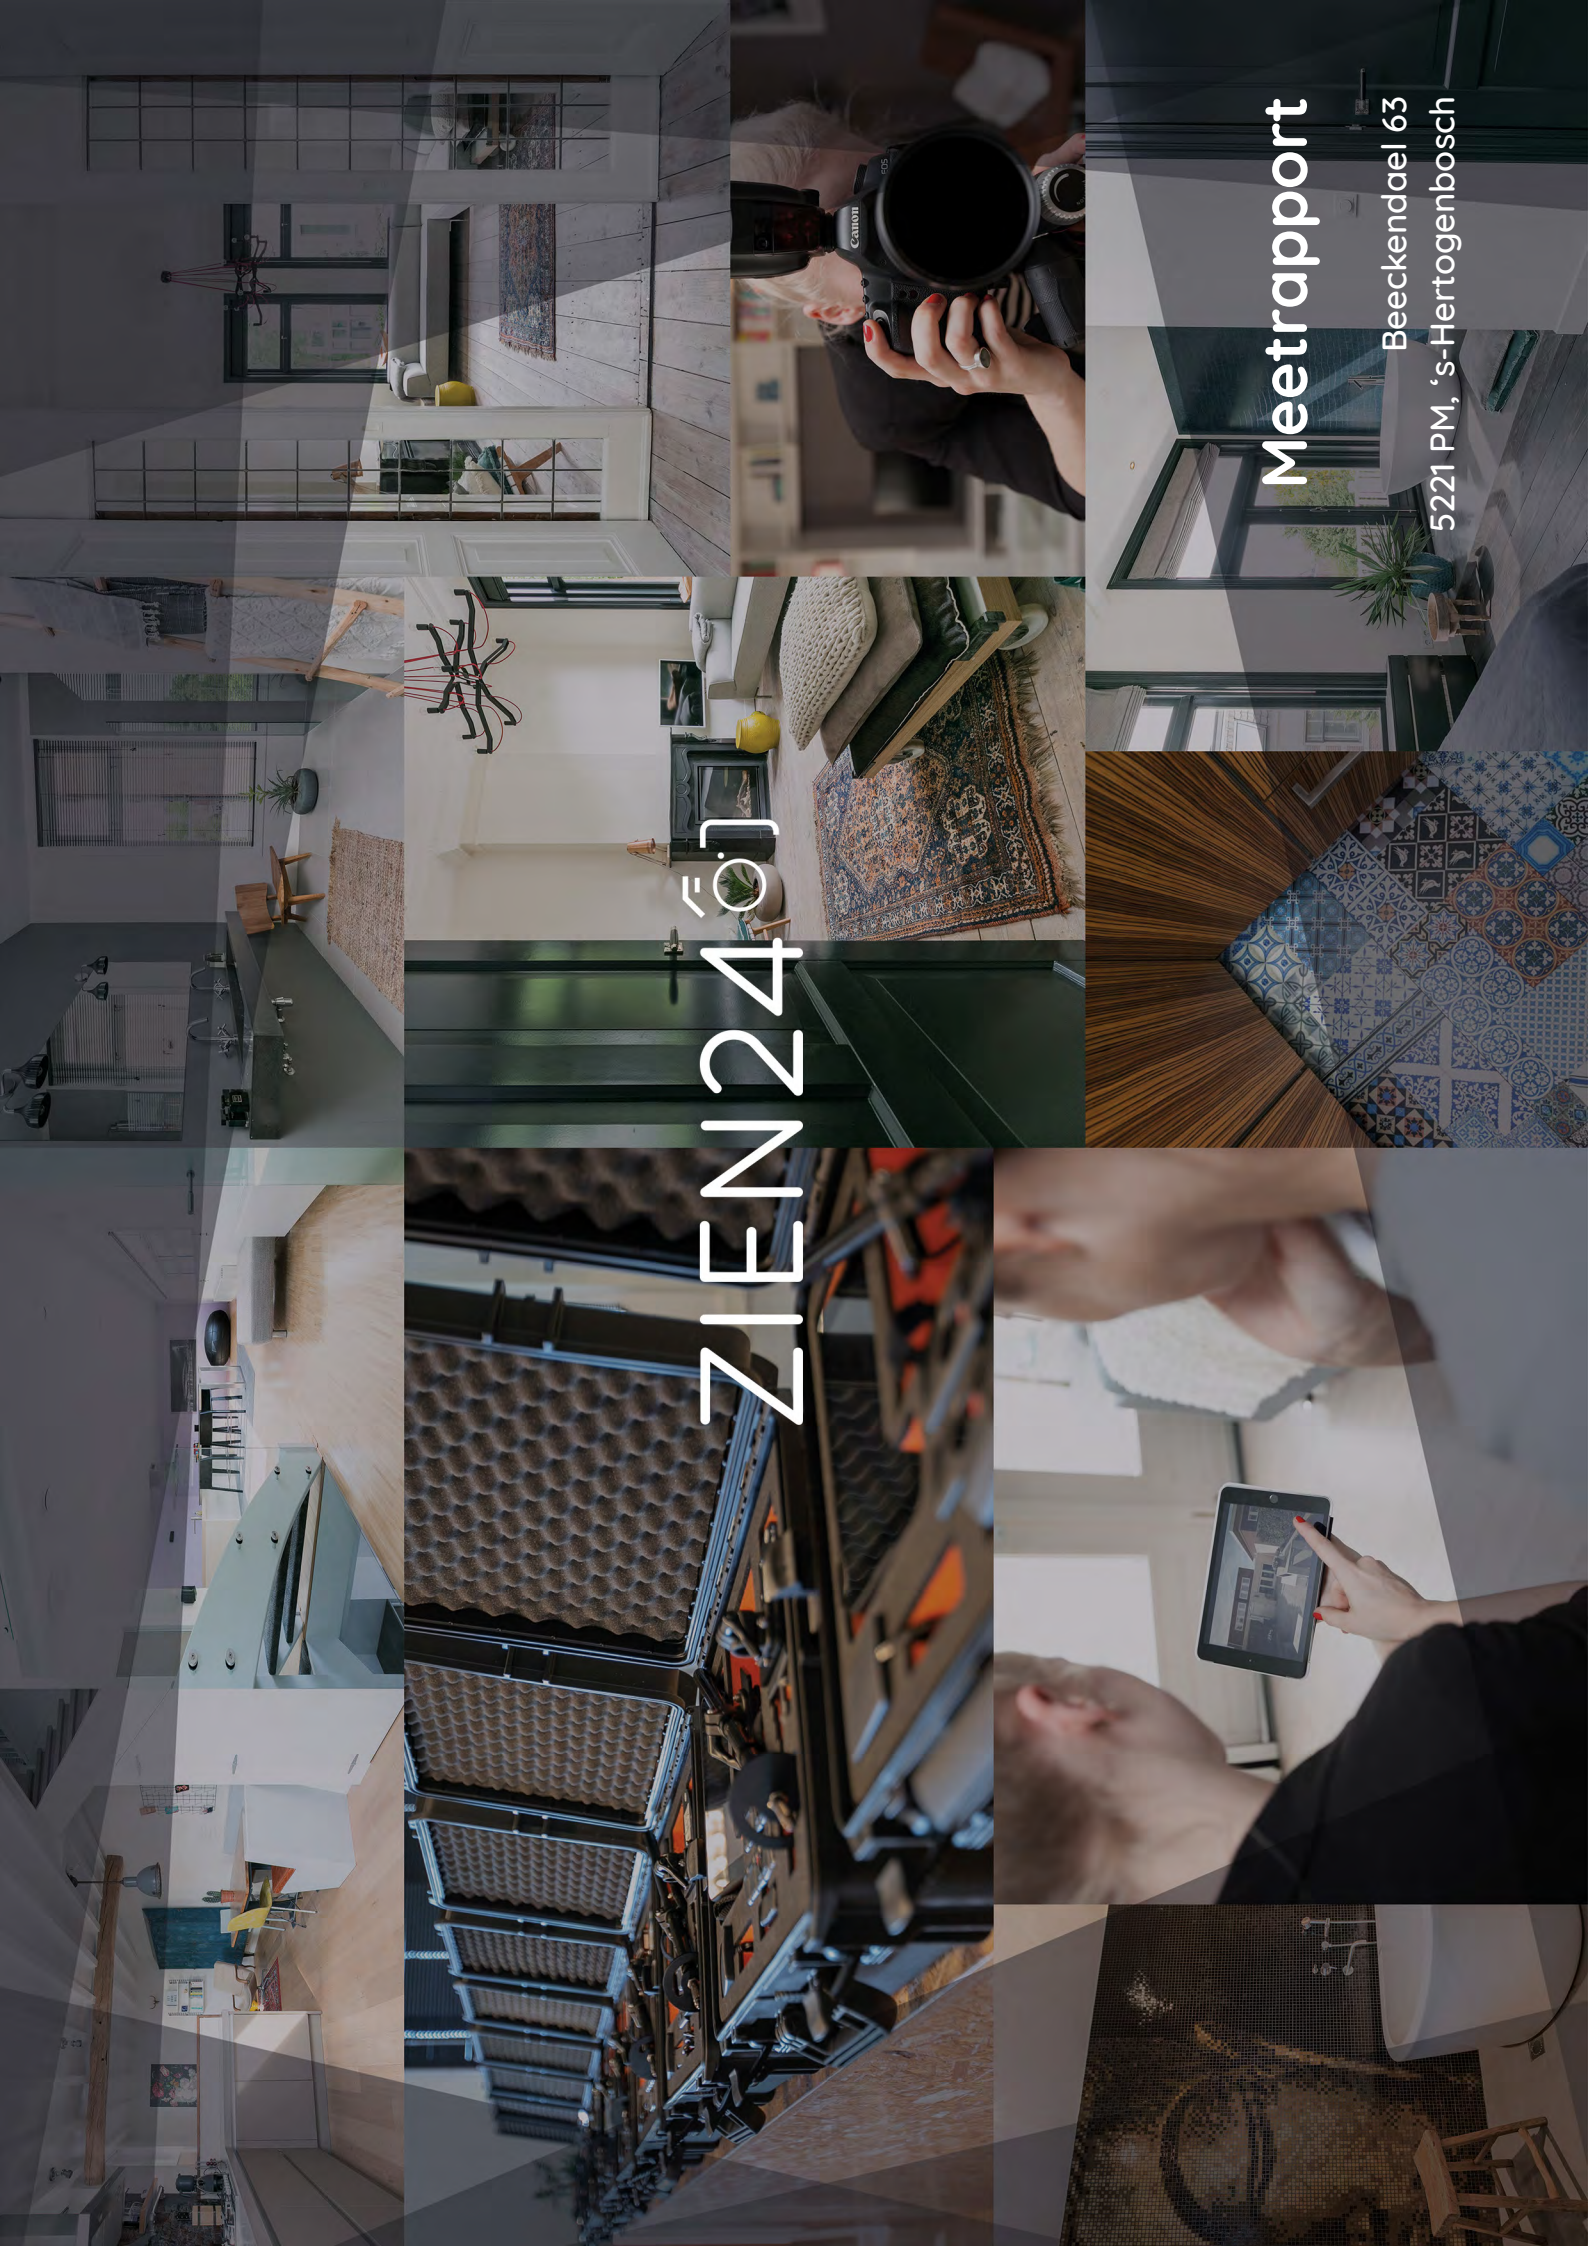

ZIEN 24h

Meetrapport

Beeckendael 63
5221 PM, 's-Hertogenbosch



Inhoudsopgave

Meetstaat	3
Vlakkentekening classificaties	4
Toelichting	5
Toegepaste begrippen	6
Totale vloeroppervlak (TVO).....	6
Oppervlak met beperkte stahoogte < 1,50 m (OBS)	6
Niet toegankelijke ruimtes (NTR).....	6
Aftrekposten (AP)	6
Gebruiksoppervlak (GO).....	6
Gebruiksoppervlak overige in pandige ruimte (OIR)	7
Gebruiksoppervlak wonen (GOW).....	8
Gebouw gebonden buitenruimte (GGB).....	8
Externe bergruimte (EB).....	8
Bruto inhoud.....	9


Adres : Breeckendaal 63
 Object : 5221 PM, 's-Hertogenbosch
 Type : woning
 Datum meetafspraak : rijtjeswoning
 Datum meetrapport : 15-12-2022
 : 16-12-2022

Meetbedrijf : ZIEN24
 Fascinatia Boulevard 522
 2909 VA Capelle aan den IJssel
 Meetcertificaat : Type A: maatvoering en ruimtegebruik is op locatie gecontroleerd en ingemeten
 Versie : VI

Opmerkingen :
 : Op onze meetrapporten zijn de algemene voorwaarden van ZIEN24 van toepassing. Al onze metingen zijn verricht aan de hand van de meest recente meetinstructie gebruiksovername woningen en bruto inhoud woningen, gebaseerd op de NEN 2580. De meetinstructie sluit verschillen in meetomstandigheden niet volledig uit, door bijvoorbeeld interpretatieverschillen, afrondingen of beperkingen bij het uitvoeren van de meting. De meetstaat dient door afnemer te worden gecontroleerd, voordat deze wordt gepubliceerd.

	TVO		OBS		NTR		AP		GO		OIR		GOW		GGB		EB		BI
	totale vloeroppervlakte	oppervlakte met beperkte stahoogte < 1,50 m	niet toegankelijke ruimtes	afrekposten vides, trapgaten > 4,00 m2	afrekposten bouwconstructies, schochten > 0,50 m2	gebruiksoppervlakte	gebruiksoppervlakte overige inpanidige ruimte	gebruiksoppervlakte wonen	gebouw gebonden buitenruimte	externe bergruimte	bruto inhoud								
bouwlaag 1 souterrain	46.75	0.92	-	-	-	45.83	40.64	5.19	-	-	-	-	-	-	-	-	-	-	-
bouwlaag 2 begane grond	71.12	-	-	-	0.72	70.40	-	70.40	32.21	-	-	-	-	-	-	-	-	-	-
bouwlaag 3 eerste verdieping	53.15	-	-	-	-	53.15	-	53.15	-	-	-	-	-	-	-	-	-	-	-
bouwlaag 4 tweede verdieping	41.81	-	-	-	-	41.81	-	41.81	-	-	-	-	-	-	-	-	-	-	-
totalen:	212.84 m2	0.92 m2	0.00 m2	0.00 m2	0.72 m2	211.20 m2	40.64 m2	170.55 m2	32.21 m2	0.00 m2	764.60 m3								

Vlakkentekening classificaties

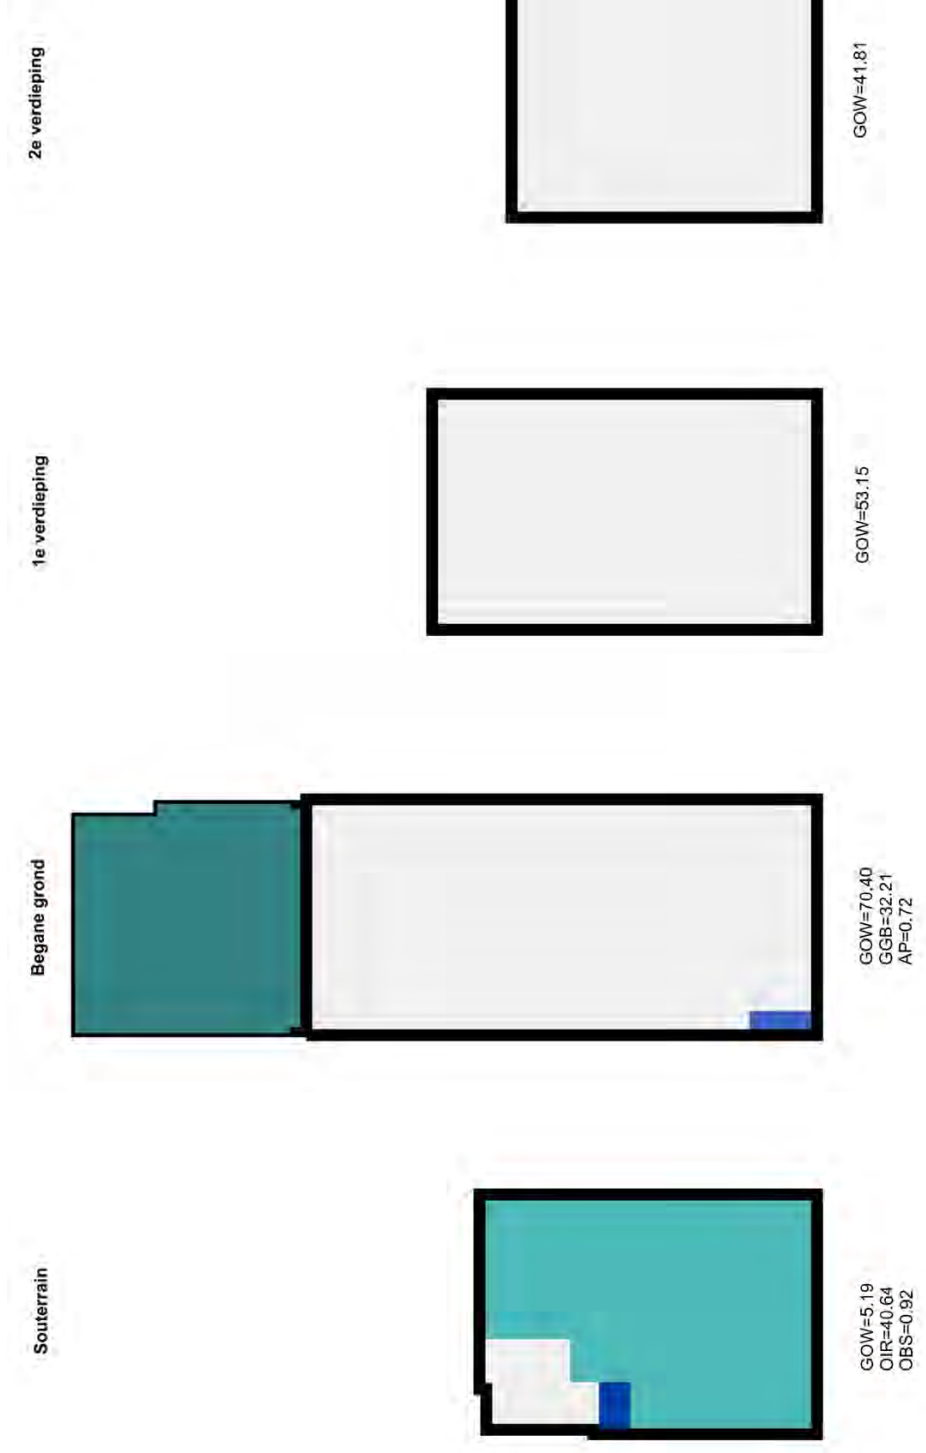

GOW

gebruiksoppervlak
wonen

OBS

oppervlak beperkte
stahoogte < 1,50 m

NTR

niet toegankelijke
ruimtes

AP

aftrekposten
vides / bouwconstructies

OIR

overige in pandige
ruimte

GGB

gebouw gebonden
buitenruimte

EB

externe
bergruimte

Toelichting

Aan de hand van meest recente meetinstructies gebruiksoppervlakte woningen en gebruiksoppervlakte bruto inhoud woningen hebben wij deze meetstaat opgesteld. Deze instructie wordt ook wel de Branche Brede Meetinstructie genoemd. De meetinstructie wijkt op een aantal aspecten af van de NEN 2580. De gemeten oppervlaktes worden opgesplitst in de verschillende gebruiksoppervlakten, in tegenstelling tot de NEN 2580 die deze onderverdeling niet kent:

- gebruiksoppervlakte wonen;
- gebruiksoppervlakte overige in pandige ruimte;
- gebruiksoppervlakte gebouw gebonden buitenruimte;
- gebruiksoppervlakte externe bergruimte.

Wat deze bovenstaande oppervlakten precies inhouden, staat op de volgende pagina's toegelicht.

Toegepaste begrippen

Totale vloeroppervlak (TVO)

Het totale vloeroppervlak is gemeten per verdieping op vloerniveau tussen de opgaande woningscheidende scheidingsconstructies (muren).

Oppervlak met beperkte stahoogte < 1,50 m (OBS)

Oppervlaktes met een netto hoogte lager dan 1,50 meter, met uitzondering van de oppervlakte onder een trap, worden niet gerekend tot gebruiksoppervlak. Deze oppervlaktes worden dus met het totale vloeroppervlak verrekend.

Niet toegankelijke ruimtes (NTR)

Ruimtes die voor mensen niet toegankelijk zijn worden niet gerekend tot gebruiksoppervlak. Een voorbeeld hiervan kan zijn wanneer men een vliering enkel kan betreden door een luik en door middel van een eenvoudig wegneembare trap of ladder.

Aftrekposten (AP)

De onderstaande oppervlaktes worden tot aftrekpost gerekend indien:

- de oppervlakte van een trapgat, een vide of een combinatie van beiden, indien deze 4,00 m² of groter is;
- de oppervlakte van een leidingschat, inspringend bouwdeel of van een vrijstaande bouwconstructie, indien deze 0,50 m² of groter is;
- de oppervlakte van een liftschacht
- de oppervlakte van een nis die kleiner is dan 0,50 m²;
- inspringende gebouwdelen met een oppervlakte groter dan 0,50 m².

Gebruiksoppervlak (GO)

Het gebruiksoppervlak komt tot stand door, indien aanwezig, de oppervlaktes lager dan 1,50 meter, niet toegankelijke ruimtes en de aftrekposten te verrekenen met het totale vloeroppervlak.

Gebruiksoppervlak overige inpanidige ruimte (OIR)

Een oppervlakte wordt tot de overige inpanidige ruimte gerekend als één van de voorwaarden geldt:

- het hoogste punt van de ruimte is tussen 1,50 meter en 2,00 meter hoog;
- het hoogste punt van de ruimte is boven de 2,00 meter, maar het aaneengesloten oppervlak hoger dan 2,00 m is kleiner dan 4,00 m² (alleen van toepassing wanneer er ook sprake is van een gedeelte van de ruimte met een hoogte van minder dan 2,00 m²). Er wordt gekeken naar de gehele verdieping en niet afzonderlijk per ruimte.
- de ruimte is bouwkundig slechts geschikt als bergruimte. Voorbeelden hiervan zijn een kelder, fietsenstalling of een garage;
- er is sprake van een bergzolder, dat wil zeggen een voor mensen toegankelijke zolder die alleen geschikt is voor incidenteel gebruik. Dit is bijvoorbeeld het geval als de zolder niet met een vaste trap bereikbaar is (vlizo) en/of een zolder met onvoldoende daglichttoetreding (raamoppervlakte kleiner dan 0,50 m²).
- een ruimte heeft een gedeelde muur met de woning (het hoofdgebouw), maar is enkel te betreden door de woning via de open lucht te verlaten

Wanneer niet aan de bovenstaande criteria is voldaan, is sprake van gebruiksoppervlakte wonen. In twijfelgevallen worden ruimten gerekend als gebruiksoppervlakte wonen. Een gang, keuken, bijkeuken, pantry, vaste kast, trapkast, meterkast, wasmachine- of cv-ruimte binnen de woning, worden gerekend tot de gebruiksoppervlakte wonen.

De oppervlakte “onder de wand” die de tussen een gebruiksoppervlakte wonen en een gebruiksoppervlakte overige inpanidige ruimte staat, wordt gerekend tot de gebruiksoppervlakte wonen.

Gebruiksoppervlak wonen (GOW)

Het gebruiksoppervlak wonen komt tot stand door het oppervlak van het gebruiksoppervlak overige inpandige ruimte te verrekennen met het gebruiksoppervlak.

Gebouw gebonden buitenruimte (GGB)

Een ruimte is gebouwgebonden buitenruimte indien deze ruimte niet of slechts gedeeltelijk is omsloten door vaste wanden en daardoor geen vaste buitenomgrenzing heeft. Er is alleen sprake van gebouwgebonden buitenruimte voor zover het gedeelte naast, op, tegen of aan het hoofdgebouw (de woning) is gelegen. Denk hierbij aan een balkon, carport, veranda of dakterras. Bij een appartement gelegen op de begane grond dient een terras, wanneer en voor zover dit terras rust op een drager die geïntegreerd is in de bouwconstructie van de woning, ook als gebouwgebonden buitenruimte te worden beschouwd. Dit is een uitzondering op de algemene regel en NEN 2580.

Voor het bepalen van de gebruiksoppervlakte van gebouwgebonden buitenruimte wordt onderscheid gemaakt tussen overdekte ruimte en niet overdekte ruimte:

- bij overdekte gebouwgebonden buitenruimte wordt de oppervlakte gemeten tot de verticale projectie van de overkapping;
- bij niet overdekte gebouwgebonden buitenruimte wordt de oppervlakte gemeten tot de opgaande scheidingsconstructie, bijvoorbeeld een hek, dakopstand of rand van de vloerconstructie.

Externe bergruimte (EB)

Een ruimte is een externe bergruimte indien er geen gedeelde muur is met het hoofdgebouw en de ruimte alleen bereikbaar is door de woning te verlaten. Verder geldt dat externe bergruimte nooit een woonfunctie kan hebben. Het meten van de externe bergruimte gebeurt met dezelfde principes als bij het meten van de woning. Indien er meer externe bergruimten zijn, worden de gemeten oppervlaktes getotaliseerd tot één gebruiksoppervlakte externe bergruimte voor de woning. Tevens kan het alleen tot externe bergruimte geclassificeerd worden, wanneer het object volledig af te sluiten is.

Een oppervlakte van een parkeerplaats wordt alleen gemeten als gebruiksoppervlak externe bergruimte wanneer deze individuele parkeerplaats zich bevindt in een volledig van de buitenwereld af te sluiten complex en er sprake is van een parkeerplaats horend bij de woning.

Bruto inhoud

De meetinstructie is gericht op het meten van de bruto inhoud per woning. Dat wil zeggen dat altijd uitgegaan wordt van de inhoud “achter de voordeur”. Bij de meting van de bruto inhoud van de woning wordt geen onderscheid gemaakt tussen verschillende functies van de delen van een woning (bijvoorbeeld “woonruimte” of “overige inpandige ruimte”).

Volgens de instructie wordt gewerkt met standaardmaten voor de dikte van de verdiepingsvloeren, van de begane-grondvloer, van de dakconstructie en van de woningscheidende wanden voor de situaties waarin deze dikte niet eenvoudig te meten is. NEN 2580 kent deze aannames omtrent de dikte van vloeren, dakconstructie en woningscheidende muren niet.

Onderstaande aannames worden aangehouden indien deze niet meetbaar zijn:

- begane grondvloer en keldervloer 40 cm (standaard sinds januari 2018)
- verdiepingsvloer 30 cm
- dakconstructie 30 cm
- woningscheidende muren 30 cm
- woningscheidende muren indien gedeeld 15 cm

De (bruto) hoogte wordt bepaald vanaf de bovenkant van de vloer tot en met de vloer van de bovengelegen bouwlaag. Indien de dikte van de (woningsscheidende) vloer niet gemeten kan worden, wordt aangenomen dat deze 30 cm dik is. Indien het de bovenste bouwlaag is en er sprake is van een plat dak, wordt gemeten inclusief de dakconstructie. Voor de dikte van de dakconstructie wordt 30 cm aangehouden als deze maat niet bekend is.

Voor de volledige meetinstructie en de lijst met de veel gestelde vragen met antwoorden, verwijzen wij u graag door naar de website van de Waarderingskamer: <https://www.waarderingskamer.nl/hulpmiddelen-gemeenten/meetinstructies-gebruiksoppervlakte-inhoud/>