

ONDER DE PANEN
Y
YVONNE VAN DER JAGT
makelaardij

Vraagprijs
€ 269.500,- k.k.

Brilliant Starstraat 37 Bovenkarspel

0228 - 751 795
yvonne@yvonnevanderjagt.nl
www.yvonnevanderjagt.nl



Beschrijving

Even de handen uit de mouwen steken, maar dan heeft u ook wel wat!

Deze tussenwoning is gesitueerd in een mooie brede straat met veel parkeerruimte voor de deur. Alle raamkozijnen, buitendeuren en dakgoten zijn uitgevoerd in kunststof en HR++ glas (2014). De gevels van de woning en schuur zijn gereinigd en opnieuw gevoegd in 2014.

De begane grond vloer en de beide verdiepingvloeren zijn van beton.

De achtertuin ligt op het zonnige zuiden en wordt opgesierd door een moderne aluminium overkapping.

Aan de binnenzijde heeft de woning weer wat nieuwe liefde nodig van een volgende eigenaar, maar de basis van de woning is uitstekend en u woont zonder twijfel met heel veel plezier op deze leuke plek!

EEN RONDLEIDING.....

Bij binnenkomst

Via de robuuste kunststof voordeur met driepuntssluiting komt u in de hal met deuren naar de toiletruimte met wandcloset, meterkast (2014), trapkast, keuken en woonkamer als ook de trap naar boven.

Woonkamer en dichte keuken

De doorzon woonkamer en keuken zijn nu gescheiden door een muur. Dat heeft nu als voordeel dat de wand aan beide zijden benut kan worden voor het opstellen van meubels en aan de andere zijde de keuken. Vaak wordt in deze woningen deze wand verwijderd of wordt de bovenste helft verwijderd, waardoor de ruimte meer één geheel wordt. De keuze is aan u! Aan de voorzijde is op de gevel een met de hand te bedienen rolluik gemonteerd.

De dichte keuken heeft een rechte kastenunit met onder- en bovenkasten. Er is een gaskookplaat, afzuigkap en oven aanwezig.

Tuin

De achtertuin is ongeveer 8 meter diep en ligt op het zonnige zuiden. Van de aluminium terrasoverkapping zult u veel plezier hebben!

De tuin is geheel bestraat, dus onderhoudsarm. Een buitenkraan is aanwezig. Achterin staat een ruime stenen berging van maar liefst 12 m²! De tuin beschikt over een achterom.

Eerste verdieping met drie slaapkamers en badkamer

De eerste verdieping heeft drie slaapkamers, twee aan de achterzijde en één aan de voorzijde.

De twee grote slaapkamers zijn voorzien van inbouwkasten over de volle breedte van de slaapkamer.

De badkamer is voorzien van een douchecabine met schuifdeur, een wastafel met planchet en spiegel en een kleine radiator.

Tweede verdieping met vierde slaapkamer en voorzolder

De tweede verdieping is bereikbaar via een vaste trap en biedt toegang tot een vierde kamer. Deze verdieping mag vanwege te weinig daglichttoetreding niet worden meegerekend in het woonoppervlakte en is daarom benoemd als overig in pandige ruimte.

In de kamer is een Velux kunststof dakraam aanwezig.

Op de voorzolder hangt de CV-opstelling (2011) die altijd goed is onderhouden en is er ruimte voor uw wasmachine en droger.


Gemeente Stede Broec


Gemeente Stede Broec voorziet in alles voor het hele gezin: NS-station Bovenkarspel-Flora is vijf minuten fietsen vanaf de woning en overdekt winkelcentrum het Streekhof tien minuten.

Naast het winkelcentrum kunt u gezellig een avondje uit in Theater Het Postkantoor.

Recreatiegebied het Streekbos, basis- en middelbaaronderwijs-scholen (waarvan Basisschool De Molenwiek zich bevindt aan het einde van de straat), sportfaciliteiten, een prachtig park, een overdekt zwembad en zorgvoorzieningen bevinden zich allemaal op 5 tot 10 minuten fietsafstand van de woning.

Via de N505/N307 rijdt u binnen 15 minuten op de A7 richting Amsterdam.

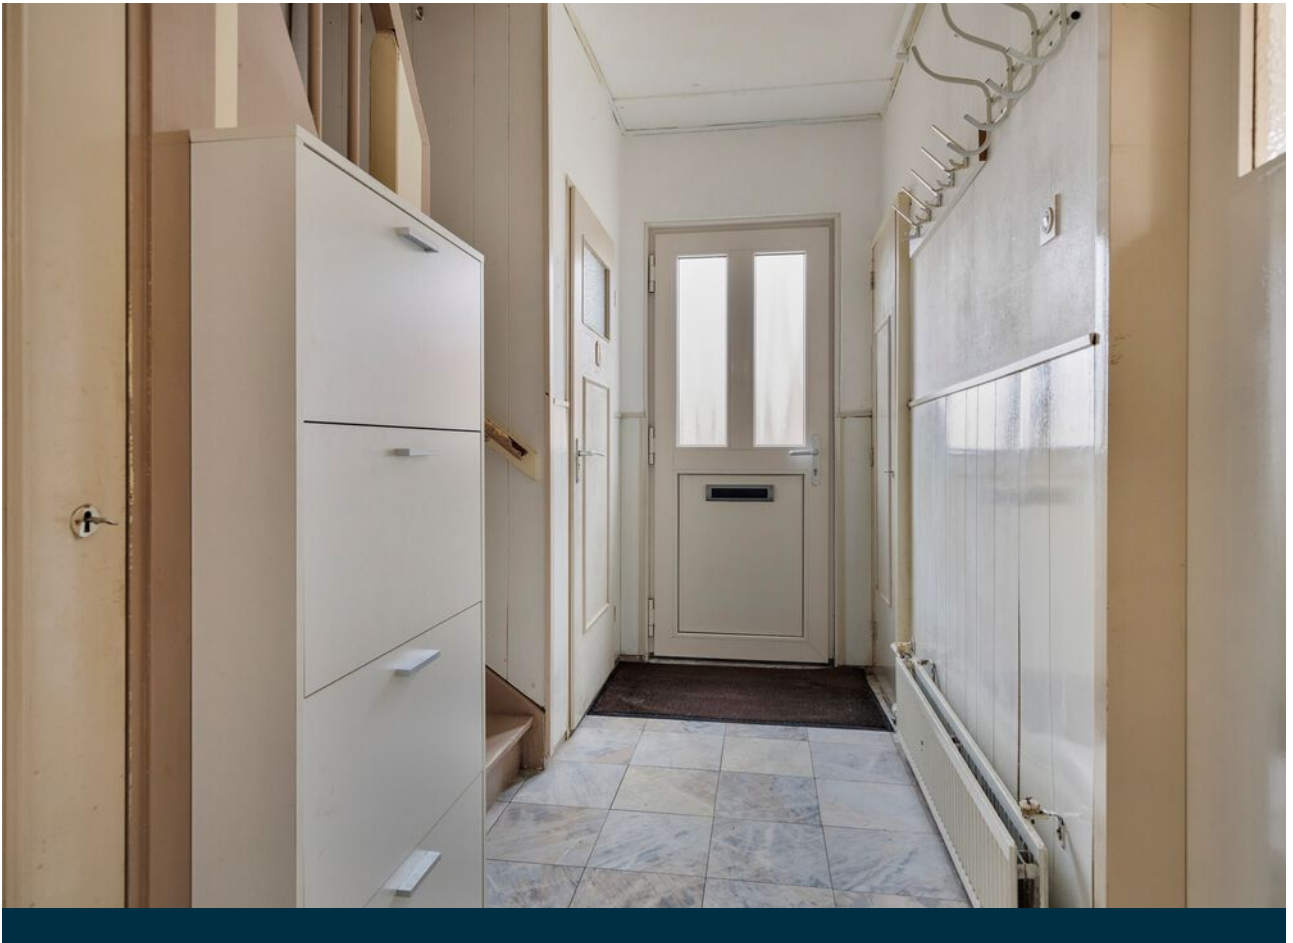

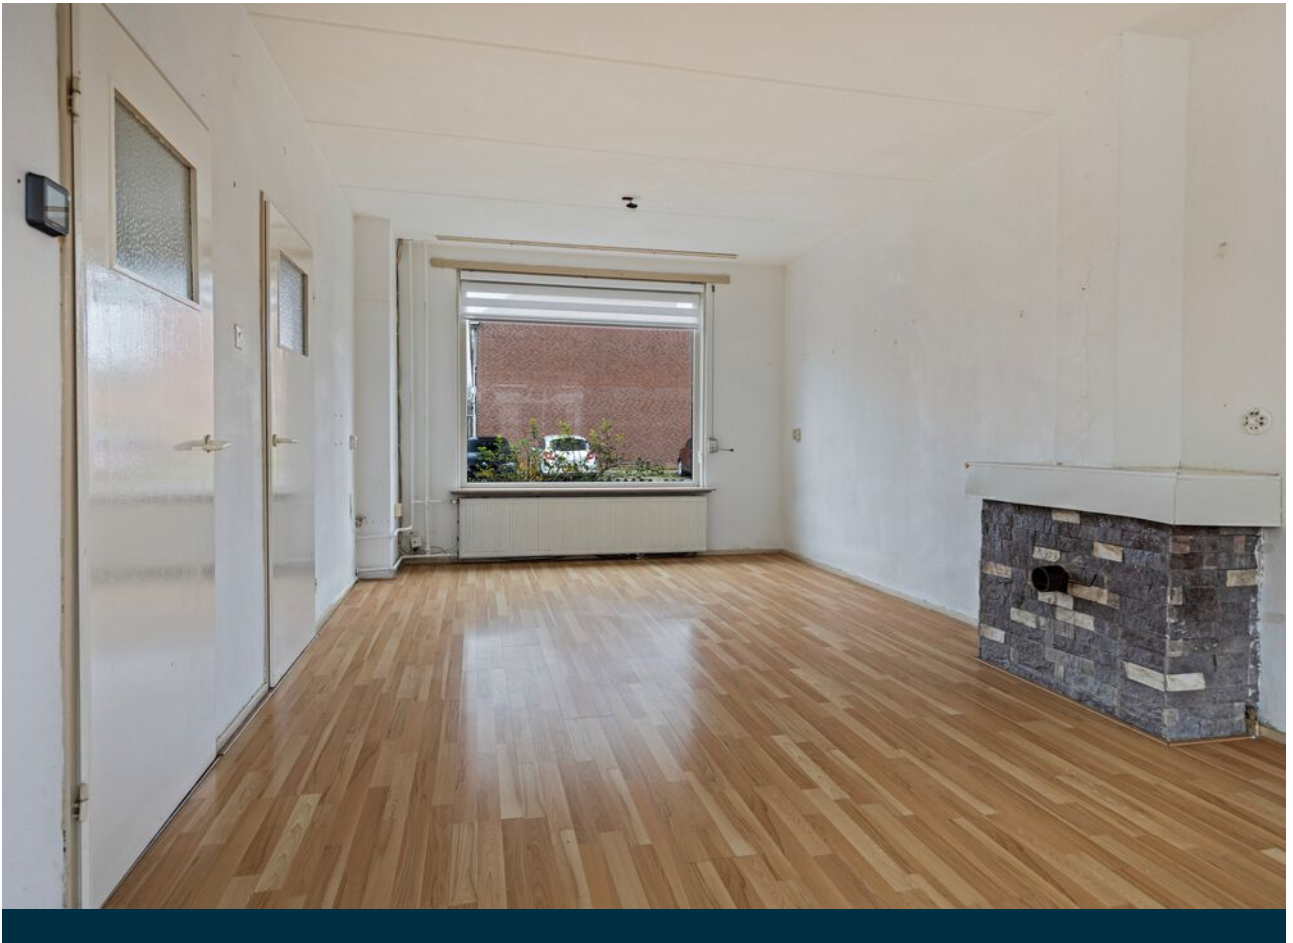












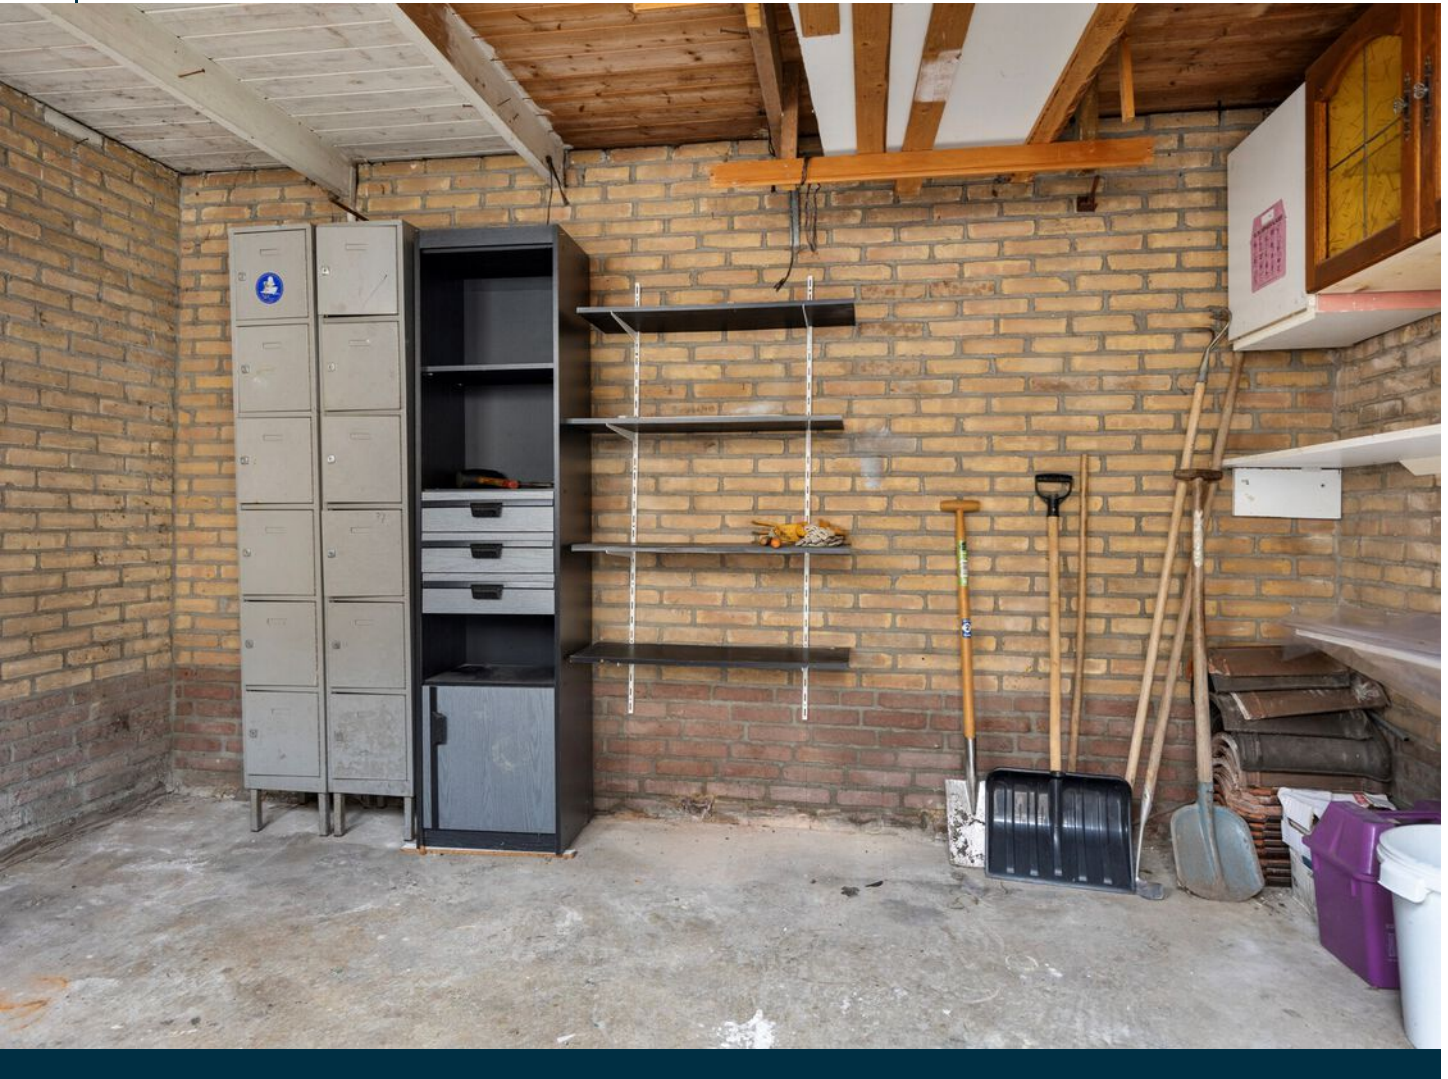








Begane grond

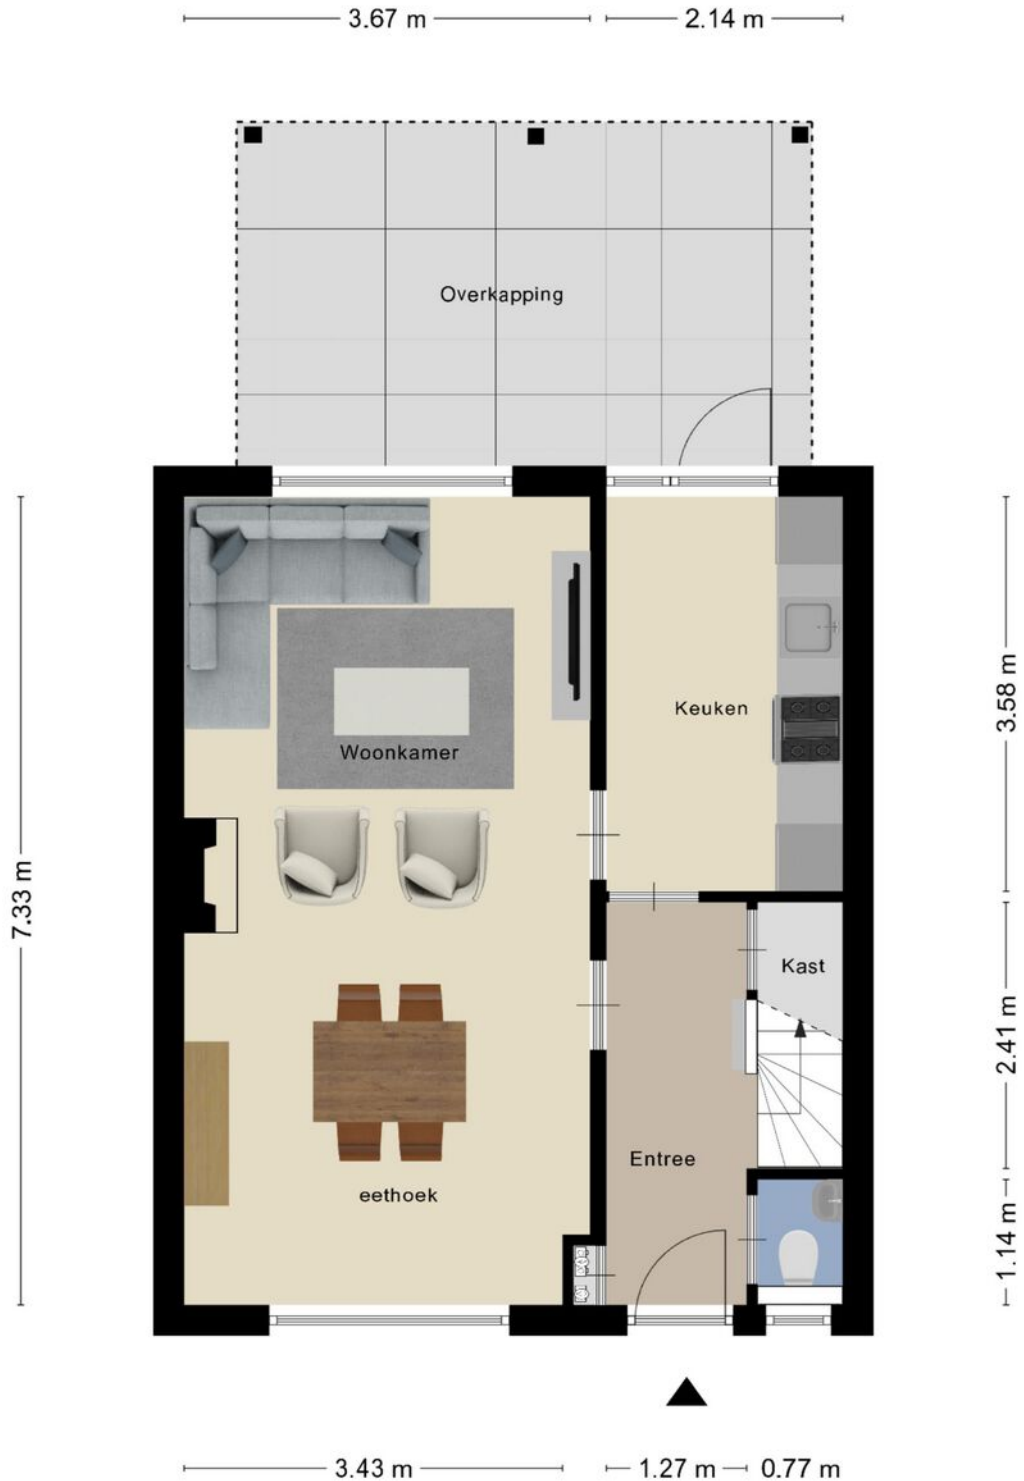

**Deze plattegronden zijn opgemaakt voor indicatieve doeleinden.
Hieraan kunnen geen rechten worden ontleend.**



Begane grond met tuin



Deze plattegronden zijn opgemaakt voor indicatieve doeleinden.
Hieraan kunnen geen rechten worden ontleend.




1e verdieping



**Deze plattegronden zijn opgemaakt voor indicatieve doeleinden.
Hieraan kunnen geen rechten worden ontleend.**




2e verdieping

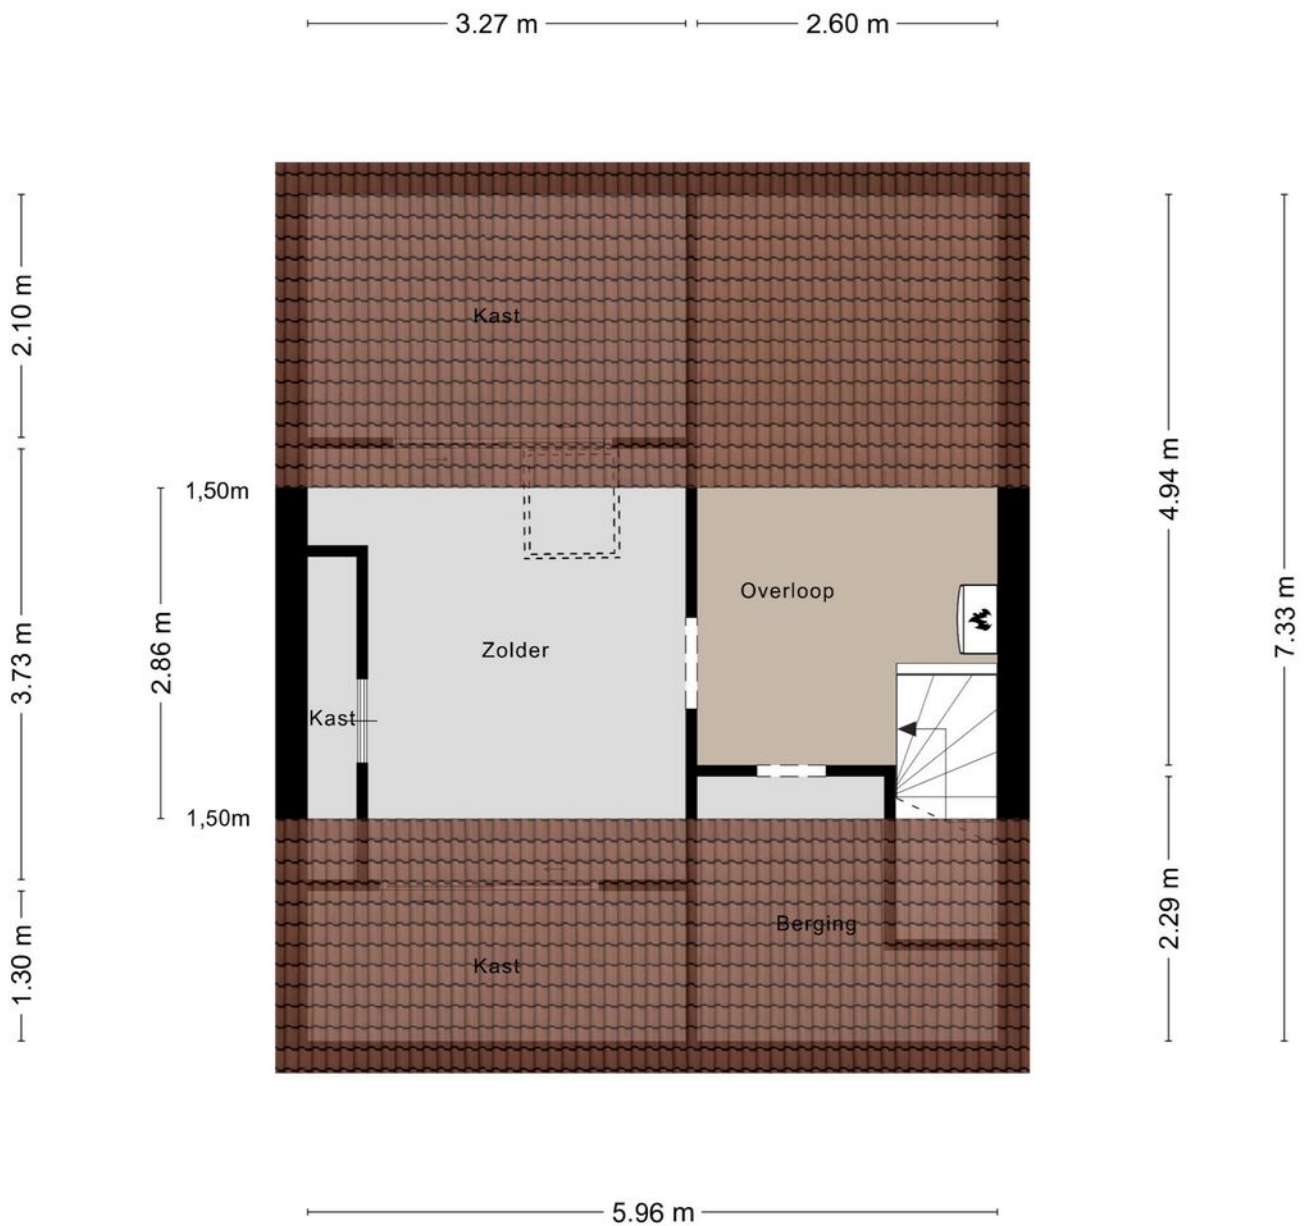



Berging

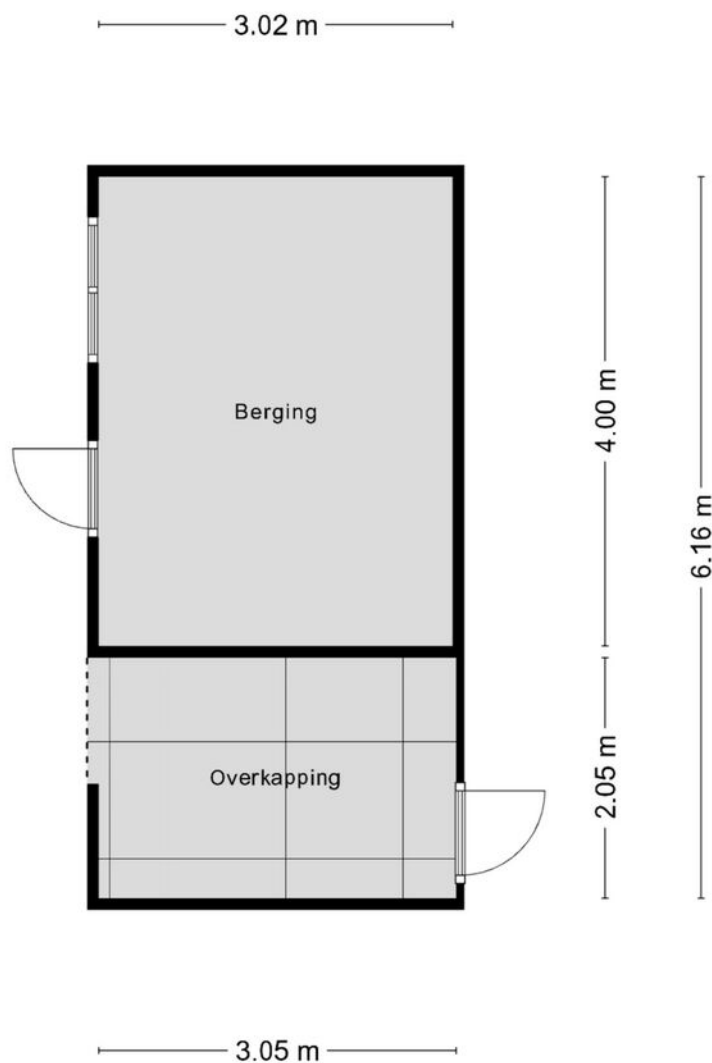

**Deze plattegronden zijn opgemaakt voor indicatieve doeleinden.
Hieraan kunnen geen rechten worden ontleend.**



Kadastrale kaart

Kadastrale kaart

Uw referentie: Brilliant Starstraat



<p>12345 25</p> <p>— Vastgestelde kadastrale grens — Voorlopige kadastrale grens — Administratieve kadastrale grens — Bebouwing</p> <p>Voor een eensluidend uittreksel, geleverd op 22 mei 2024 De bewaarder van het kadaster en de openbare registers</p>	<p>Schaal 1: 500</p> <p>Kadastrale gemeente Stede Broec Sectie C Perceel 1247</p> <p>Aan dit uittreksel kunnen geen betrouwbare maten worden ontleend. De Dienst voor het kadaster en de openbare registers behoudt zich de intellectuele eigendomsrechten voor, waaronder het auteursrecht en het databankenrecht.</p>	
--	---	--



Kenmerken

Algemene informatie	
Type object	Tussenwoning
Aanvaarding	In overleg
Bouwjaar	1969
Inhoud	370,10 m ³
Woonoppervlakte	87,40 m ²
Externe bergruimte	12,10 m ²
Gebouw gebonden buitenruimte	16,3 m ²
Overige inpandige ruimte	17,1 m ²
Perceeloppervlakte	142 m ²
Kadastrale gegevens	Gemeente Stede Broec, Sectie C, nummer 1247
Indeling	
Aantal kamers	4
Aantal slaapkamers	3
Aantal badkamers	1
Aantal toiletten	1
Tuin	
Type	Achtereinde
Lengte/Breedte	10 x 6 meter
Oriëntatie	Zuid
Heeft een achterom	Ja
Heeft schuur/berging	Ja
Energie label informatie	
CV ketel	Remeha Avanta 28C
Verwarmingssysteem	CV ketel
Warmwater	CV ketel
Bouwjaar	2011
Combiketel	Ja
Isolatie	Dakisolatie, HR++ glas
Energie label	C, registratienummer 150269742 geldig tot 23 juli 2034

Over ons

Van Circus tot Makelaardij

Voordat ik de makelaardij in stapte heb ik veel van de wereld gezien en in verschillende branches gewerkt.

Groepsreizen geleid in Azië en veel zelf gereisd in grote delen van de wereld, in het ziekenhuiswezen in diverse functies doorgestroomd, als tourneemanager de tournees van het Groot Russisch Staatscircus in de BeNeLux voorbereid, jarenlang een HR-functie bekleed bij een zorgorganisatie, en zo meer. Het makelaarsvak heeft mij altijd getrokken, en.....

wat een goede keuze is dit geweest! Niets mooier dan mensen op een persoonlijke manier begeleiden naar een nieuwe woning. Ik kan op deze manier veel betekenen voor iemand! En daar ga ik voor!

Zeven dagen per week, ook in de avonden, tot uw dienst. Als zelfstandig ondernemer, professioneel en gedreven, ben ik gericht op het resultaat en een prettige relatie met u als opdrachtgever. Kwaliteit gaat voor kwantiteit; ik wil graag tijd en aandacht hebben voor u.

U kent op ieder moment de voortgang van het verkoop en/of aankooptraject van uw woning, waarbij u maximaal wordt ontzorgd. De werkwijze stemmen we uiteraard samen af.

Ik begeleid persoonlijk het verkoop en/of aankooptraject van uw woning van begin tot eind, dus vanaf de kennisgeving met u tot en met het zetten van uw handtekening bij de notaris.

Dat betekent: een korte 'lijn' met u, heldere communicatie, transparante werkwijze. Wilt u kennismaken met mij?

Ik neem graag de tijd voor u!



ONDER DE PANNEN
YVONNE VAN DER JAGT
makelaardij
0228-751 795
www.yvonnevanderjagt.nl

95
jt.nl



Eerlijk bieden

Heeft u na de bezichtiging serieuze interesse in deze woning, dan nodigen wij u graag uit om een bod uit te brengen.

1. Vraag naar de verkoopmethode

In principe geeft de makelaar altijd vooraf, in bv de verkooptekst, of tijdens de bezichtiging, aan welke verkoopmethode er wordt gehanteerd. De meest voorkomende zijn: 1. Regulier bieden; u kunt direct een bod doen en er wordt met u een onderhandeling gestart als het voorstel interessant is en 2. Een verkoop via inschrijving; u kunt voor een bepaalde deadline uw bod kenbaar maken aan de makelaar. Als er gekozen is voor een verkoop via inschrijving heeft iedereen een gelijke en eerlijke kans om deze woning te kunnen kopen. De verkoper en de makelaar hebben tot het moment van sluiting geen inzage in de biedingen, wat een eerlijke en transparante manier van verkopen garandeert.

Wij maken gebruik van het keurmerk 'Eerlijk Bieden'.

2. Dien uw bod in via Eerlijk Bieden

Afhankelijk van de verkoopmethode zijn er twee manieren om uw bod kenbaar te maken via Eerlijk Bieden. Eerlijk bieden heeft een overzichtelijk online biedformulier ontwikkeld. Hoe dit systeem precies werkt leggen, wij graag uit.

Bod kenbaar maken via inschrijving

Via de knop onderaan de homepage 'bieden bij Yvonne van der Jagt' op onze site kunt u een bod uitbrengen bij de betreffende woning. Er worden gegevens gevraagd ter verificatie en dan komt u bij het formulier uit. Hier kunt u alle gegevens invullen die nodig zijn voor het uitbrengen van een bod. Komt u er niet uit, u kunt ons altijd even bellen!

Bevestiging van uw bod

Zodra u op 'verzenden' heeft gedrukt, is uw bod succesvol geplaatst. Vanuit Eerlijk Bieden krijgt u altijd ter bevestiging een mail met uw gebruikerscode. Met deze code kunt u uw bod tot het verlopen van de deadline aanpassen of intrekken.

De biedingen beoordelen

Nadat de sluitingsdatum/tijd voorbij is worden alle biedingen tegelijkertijd naar de verkoper en de makelaar verzonden en worden deze beoordeeld.

Aanwijzen van de koper

De keuze wordt gemaakt en de koper wordt geïnformeerd. De andere kandidaten krijgen een bericht dat hun voorstel niet is geaccepteerd.

Aanleveren personalia

Bent u de gelukkige koper? Dan kunt u direct uw personalia delen, zodat de makelaar aan de slag kan met het opstellen van de concept koopovereenkomst.

Bod kenbaar maken via regulier bieden

Bij regulier bieden kunt u direct een bod doen en wordt er met u een onderhandeling gestart als het voorstel interessant is. U bent pas in onderhandeling met de verkopende partij als deze reageert op uw bod door 1. Een tegenbod te doen of 2. Expliciet te melden dat u in onderhandeling bent. U bent dus nog niet in onderhandeling als de verkopende makelaar zegt dat zij uw bod met de verkoper zal bespreken.

3. Mag een verkoopmakelaar doorgaan met bezichtigen als er al over een bod wordt onderhandeld?

Ja, dat mag. Een onderhandeling hoeft namelijk niet tot een verkoop te leiden. Bovendien zal de verkoper waarschijnlijk graag willen weten of er meer belangstelling is. Ook mag er met meerdere geïnteresseerde kopers tegelijkertijd worden onderhandeld. Een makelaar moet dit wel duidelijk aan alle partijen melden. Vaak zal de verkopende makelaar belangstellenden mededelen dat er al een bod ligt of dat er onderhandelingen gaande zijn. De makelaar doet geen mededelingen over de hoogte van de biedingen. Dit zou overbieden kunnen uitlokken.

4. Als u de vraagprijs biedt, moet de verkoper de woning dan aan u verkopen?

Nee, de verkoper is niet verplicht



Eerlijk bieden

de woning dan aan u te verkopen. Er is bepaald dat de vraagprijs gezien moet worden als een uitnodiging tot het doen van een bod. Ook als u de vraagprijs biedt, kan de verkoper dus beslissen of hij uw bod wel of niet aanvaardt, of via haar makelaar een tegenbod doet.

5. Kan de verkoper de vraagprijs van een woning tijdens de onderhandeling verhogen?

Ja, de verkoper kan besluiten de vraagprijs te verhogen of te verlagen. Daarnaast heeft u als potentiële koper ook het recht tijdens de onderhandelingen uw bod te verlagen. Zodra de verkopende partij een tegenbod doet, vervalt namelijk uw eerdere bod.

6. Mag een makelaar tijdens de onderhandeling de procedure van verkoop wijzigen?

Ja, dat mag. Soms zijn er zo veel belangstellenden die de vraagprijs bieden of benaderen, dat het moeilijk te bepalen is wie de beste koper is. Op dat moment kan de verkoper, op advies van haar makelaar, besluiten de biedingsprocedure te wijzigen van regulier bieden naar verkoop via inschrijving. De makelaar dient uiteraard eerst eventueel eerder gedane toezeggingen of afspraken na te komen, voordat de procedure wordt veranderd.

7. Moet de makelaar als eerste met u in onderhandeling als u

de eerste bent die een afspraak maakt voor een bezichtiging? Of als u als eerste een bod uitbrengt?

Nee, dit hoeft niet. De verkoper bepaalt samen met de verkopende makelaar met wie zij in onderhandeling gaat.

8. Hoe komt de koop tot stand?

Als verkoper en koper het eens zijn over alle belangrijke zaken, namelijk koopsom, aanvaardingsdatum, ontbindende voorwaarden en eventuele afspraken over roerende zaken, dan legt de verkopende makelaar de afspraken vast in een koopovereenkomst. Pas als beide partijen de koopovereenkomst hebben ondertekend komt de koop tot stand.

Ontbindende voorwaarden zijn een belangrijk aandachtspunt.

Als u deze opgenomen wilt hebben in de koopovereenkomst, dan moet u dit meenemen in de onderhandelingen. Koper en verkoper moeten het eens zijn over alle afspraken en ontbindende voorwaarden voordat de koopovereenkomst wordt opgesteld.

Voorbeelden van ontbindende voorwaarden zijn:

- Een voorbehoud voor het rondkomen van de financiering.
- Een voorbehoud voor het niet verkrijgen van NHG (Nationale Hypotheek Garantie)
- Een voorbehoud voor een negatieve uitkomst van een bouwkundige keuring.

De koop komt pas tot stand op het moment dat de koopovereenkomst door beide partijen is getekend. Dit vloeit voort uit de Wet Koop onroerende zaak en heet het 'schriftelijkheidsvereiste'. Een mondelinge of per email bevestigde afspraak is dus niet voldoende. Zodra de verkoper en de koper de koopovereenkomst hebben ondertekend en de koper een afschrift van de getekende koopovereenkomst heeft ontvangen, treedt voor de particuliere koper de wettelijke bedenktijd in werking. Binnen deze tijd kunt u als koper alsnog afzien van de koop. Na deze tijd is de koop definitief rond, tenzij er ontbindende voorwaarden van toepassing zijn.

9. Wat houdt de drie dagen bedenktijd voor koper in?

De wettelijke vastgestelde drie dagen bedenktijd houdt in dat u als koper zonder opgaaf van reden de koop kunt ontbinden. Zonder kosten. De bedenktijd van drie dagen gaat in zodra een kopie van de getekende koopovereenkomst aan koper ter hand gesteld is. De bedenktijd kan langer duren dan drie dagen als deze eindigt op een zaterdag, zondag of algemeen erkende feestdag. Hiervoor zijn regels opgesteld. De makelaar kan aangeven tot wanneer de bedenktijd loopt. De verkoper heeft geen drie dagen bedenktijd.



Yvonne van der Jagt - Makelaar KRMT

Neem dan contact op met ons kantoor:

Nuwendoorn 38
1613 LD Grootebroek
0228 - 751 795
yvonne@yvonnevanderjagt.nl
www.yvonnevanderjagt.nl

