



Vraagprijs € 365.000 K.K.

**CHURCHILLAAN 708**  
**TERNEUZEN**

  
**Makelaardij**  
**Ruud de Meijer**

## KENMERKEN

---

|                    |                   |
|--------------------|-------------------|
| Woonoppervlakte    | 135m <sup>2</sup> |
| Perceeloppervlakte |                   |
| Inhoud             | 380m <sup>3</sup> |
| Bouwjaar           | 1971              |
| Energie label      | C                 |





## OMSCHRIJVING

---

Wij mogen u aanbieden een mooi gelegen 3-kamer-hoek-appartement met dubbel balkon, twee slaapkamers, een garagebox ( 18 m<sup>2</sup> ) en een ruime berging, gelegen op de 3e verdieping ( 2e woonlaag ) met rondom een prachtig uitzicht op de drukbevaren Westerschelde.

De gunstige ligging aan de Scheldeboulevard met ruim voldoende parkeergelegenheid eromheen en alle voorzieningen op loopafstand zoals winkelcentrum en de stad, maken dit totaalplaatje compleet.
































# PLATTEGROND




# KADASTRALE KAART

Kadastrale kaart



Uw referentie: W4532JB708\_1

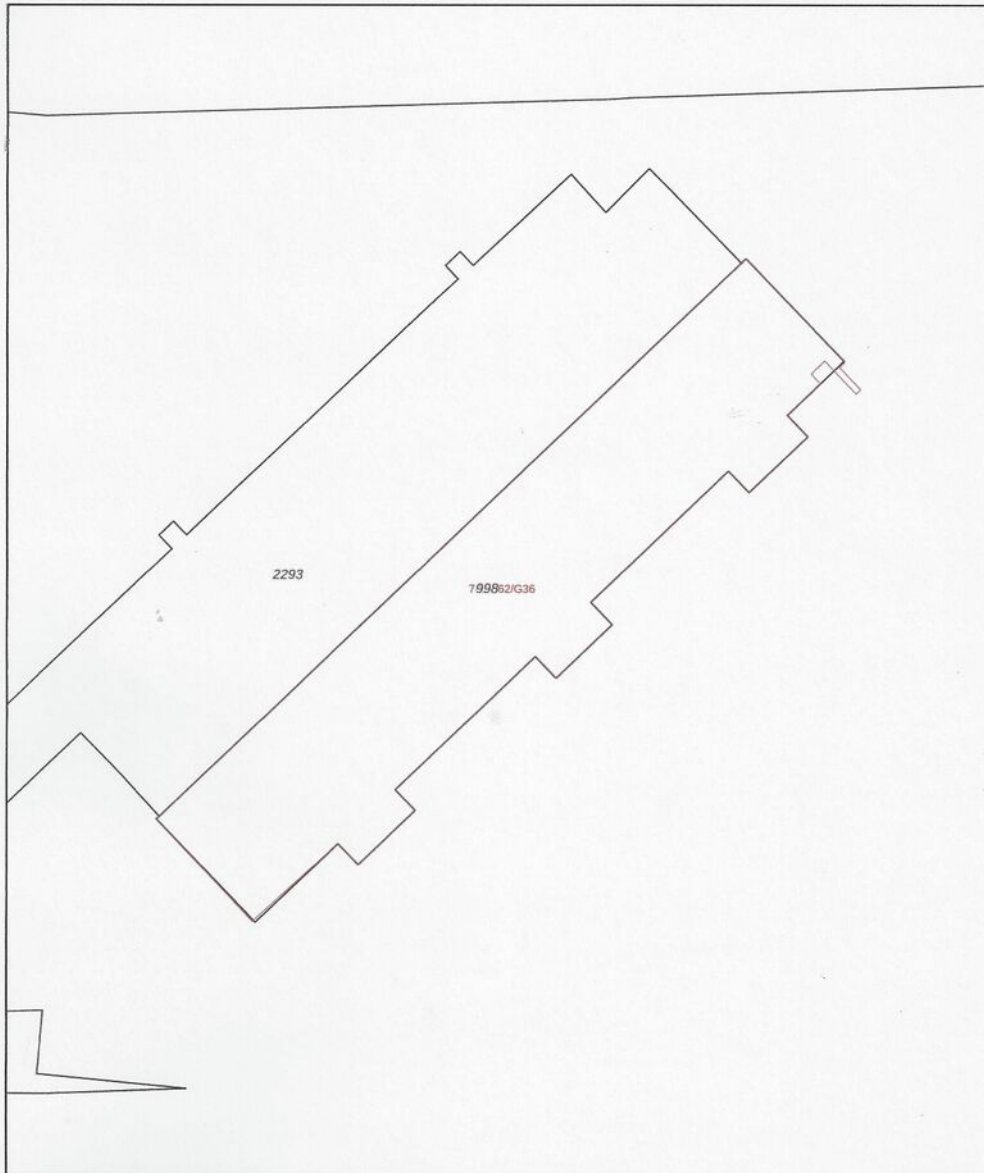

0 5 10 15 20 25m

|   |   |  |   |
|---|---|--|---|
| 12345<br>25   | Deze kaart is noordgericht<br>Perceelnummer<br>Huisnummer | Schaal 1: 500  |  |
| —   | Vastgestelde kadastrale grens                             | Kadastrale gemeente Terneuzen  |   |
| —   | Voorlopige kadastrale grens                               | Sectie D   |   |
| —   | Administratieve kadastrale grens                          | Perceel 998  |   |
| —   | Beboozing   |  |   |
| Voor een eensluitend uittreksel, geleverd op 18 juni 2021<br>De bewaarder van het kadaster en de openbare registers |   | Aan dit uittreksel kunnen geen betrouwbare maten worden ontleend.<br>De Dienst voor het kadaster en de openbare registers behoudt zich de intellectuele<br>eigendomsrechten voor, waaronder het auteursrecht en het databankenrecht. |   |

# LOCATIE

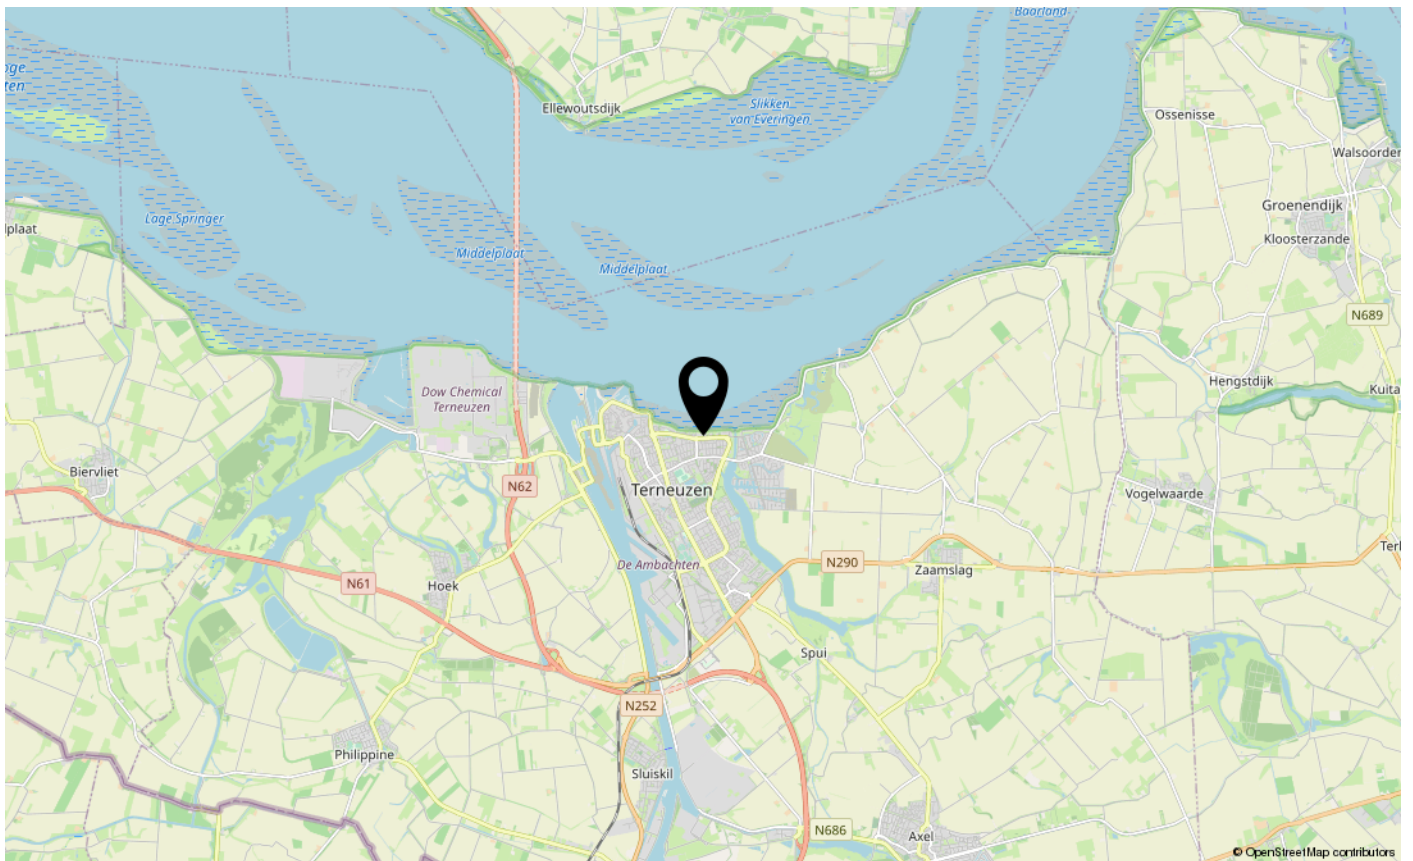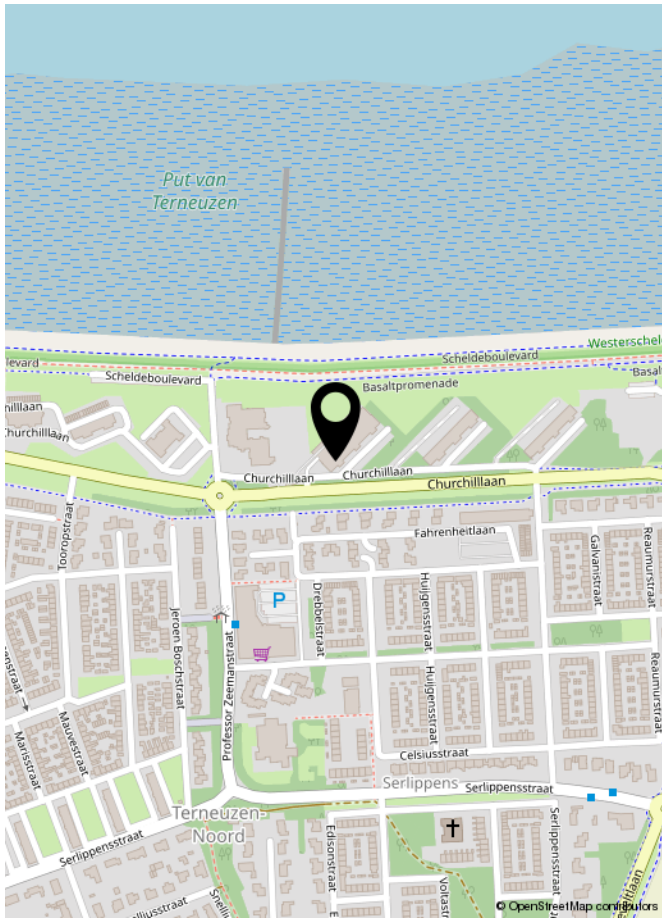

# LIJST VAN ZAKEN

---

Blijft achter


Gaat mee

Ter overname


NVT

**BEKIJK DEZE  
WONING ONLINE!**

[churchilllaan708.nl](http://churchilllaan708.nl)

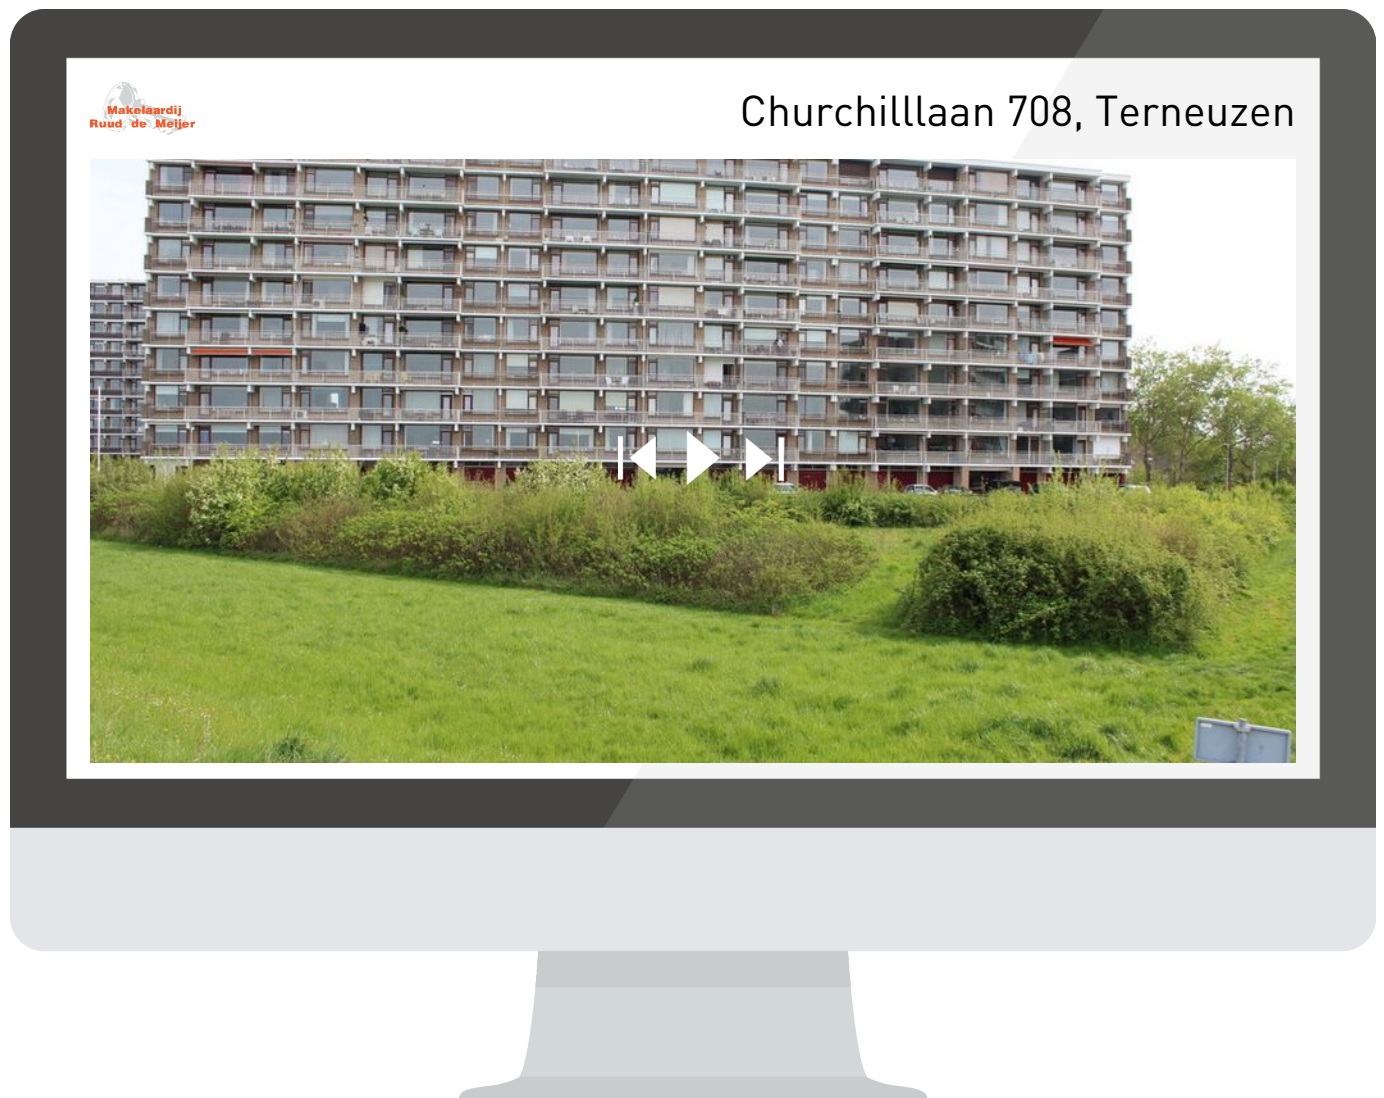

Scan deze code en bekijk de woning op je mobiel!

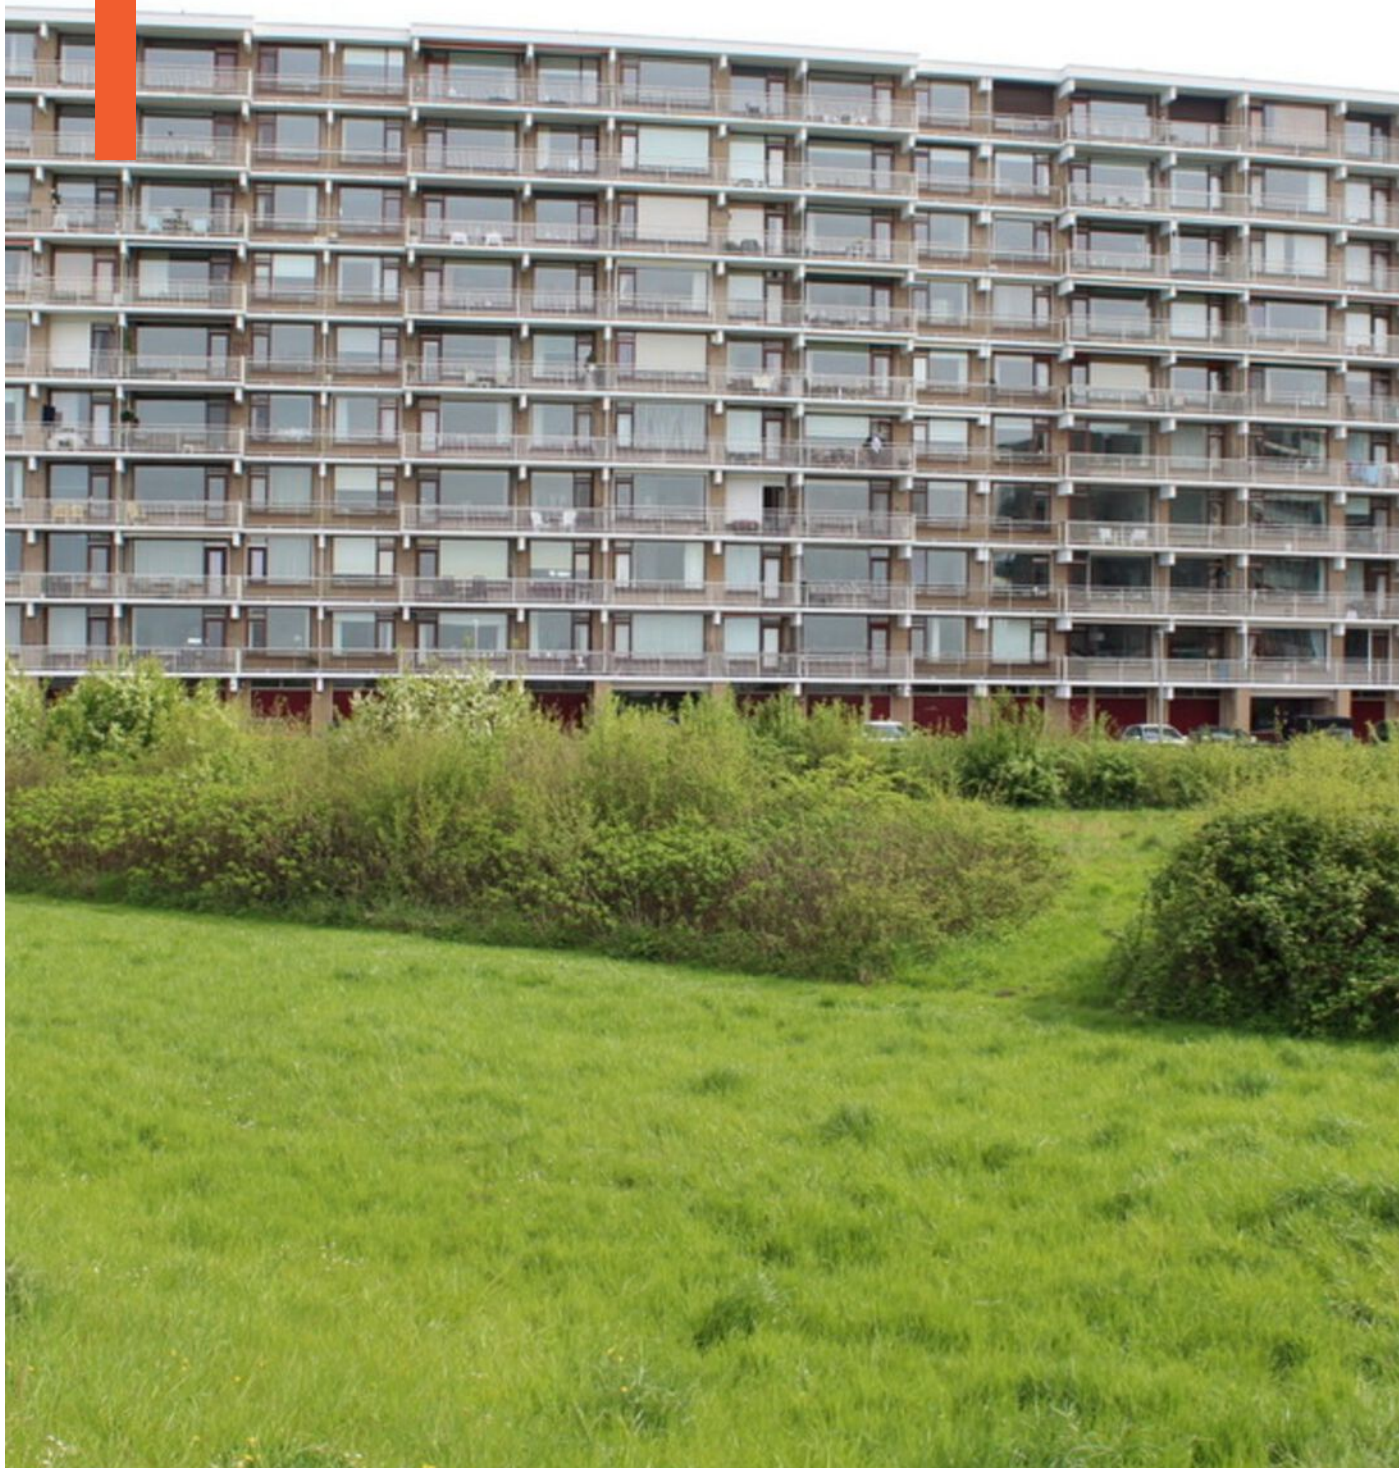

**INTERESSE IN DEZE WONING?  
NEEM DAN VRIJBLIJVEND CONTACT OP MET ONS KANTOOR**

