


**SLUITER Makelaardij** 

WILHELMINASTRAAT 56, VLAGTWEDDE  
 9541 AR Vlagtwedde  
 www.sluitermakelaardij.nl E-mail: sluiter.makelaardij@gmail.com  
 Tel. 0599 313333

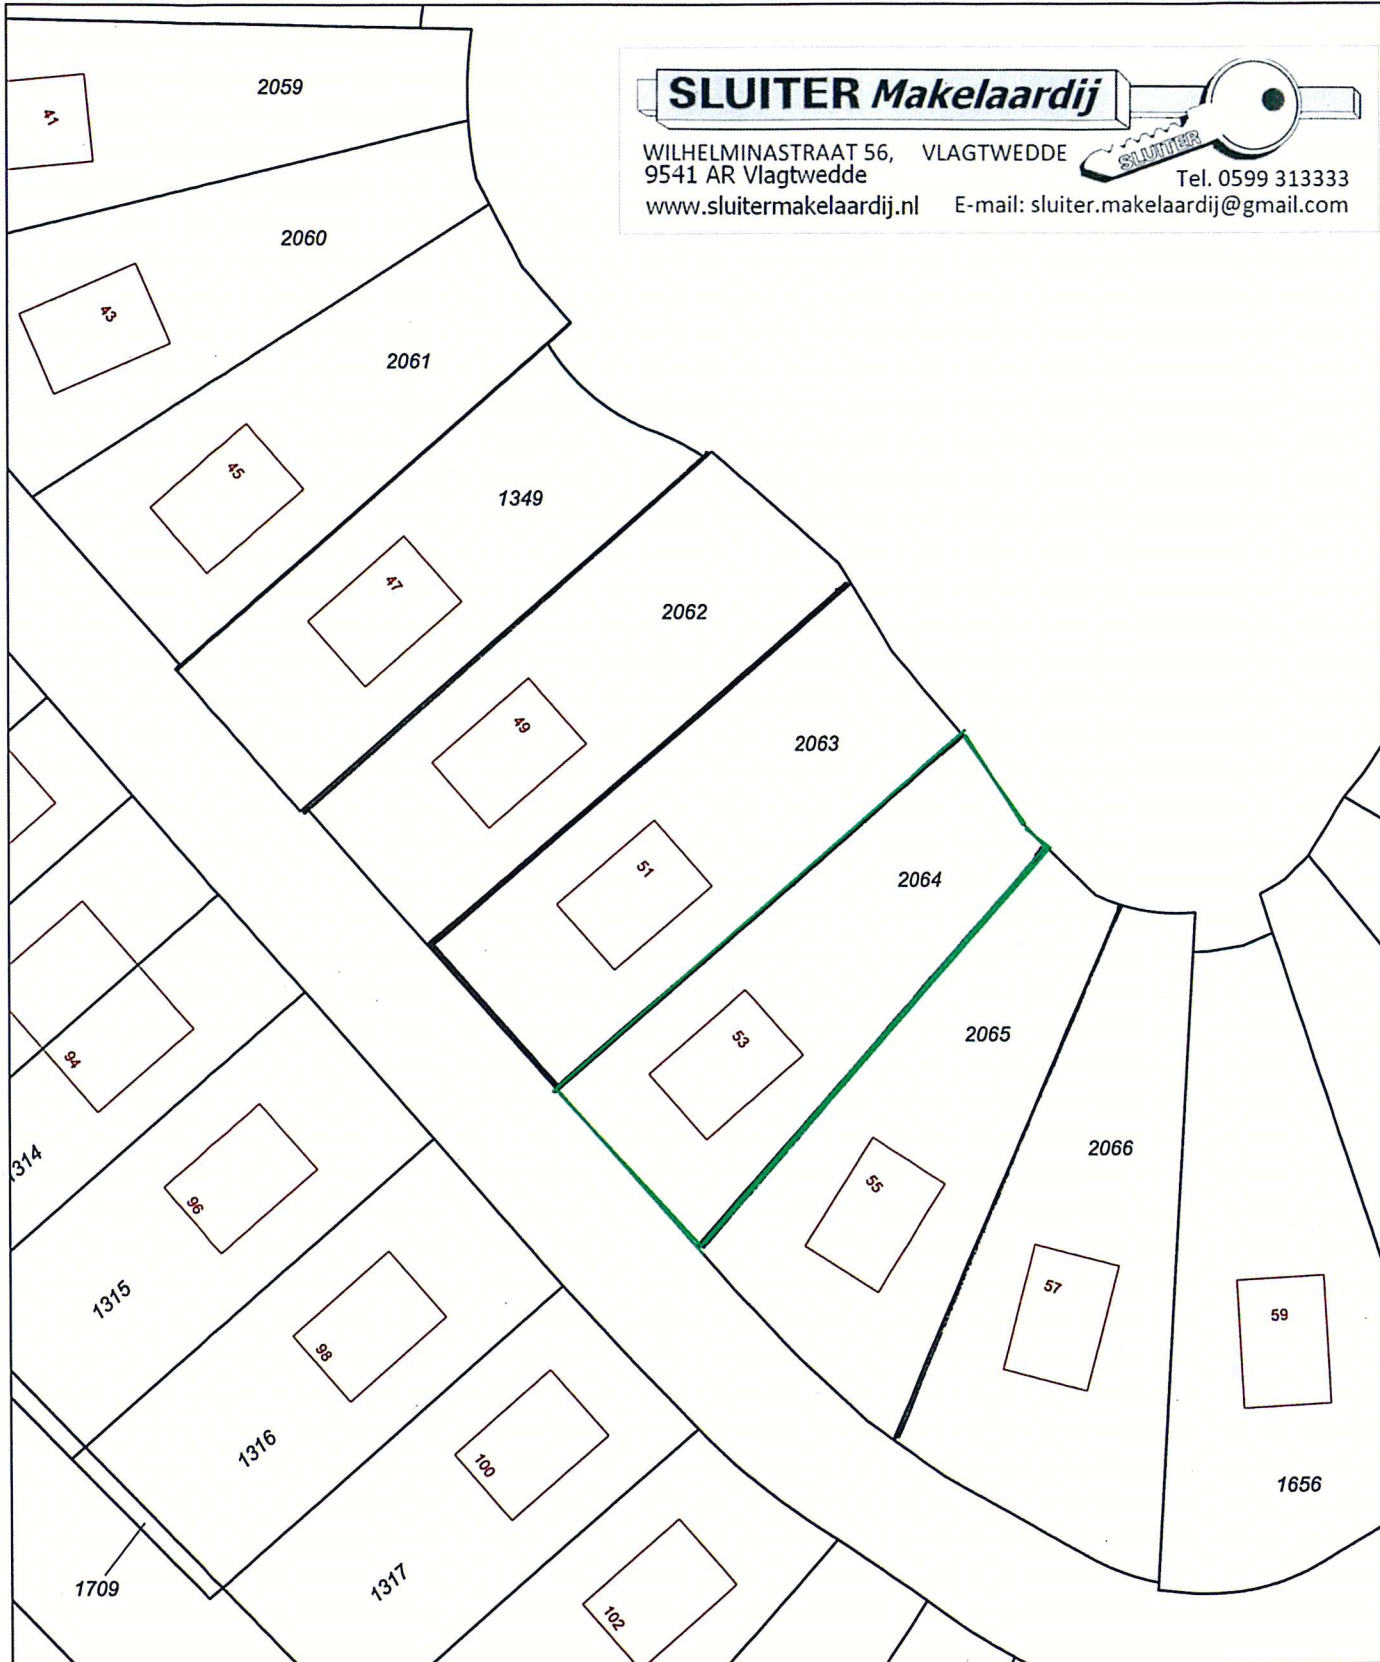

Deze kaart is noordgericht		Schaal 1:500		
12345	Perceelnummer	Kadastrale gemeente		VLAGTWEDDE
25	Huisnummer	Sectie		L
—	Kadastrale grens	Perceel		2063
—	Bebouwing			
—	Overige topografie			
<p>Voor een eensluitend uittreksel, GRONINGEN, 20 februari 2009          De bewaarder van het kadaster en de openbare registers</p> <p>Aan dit uittreksel kunnen geen betrouwbare maten worden ontleend.          De Dienst voor het kadaster en de openbare registers behoudt zich de intellectuele eigendomsrechten voor, waaronder het auteursrecht en het databankenrecht.</p>				