




Voorgevel

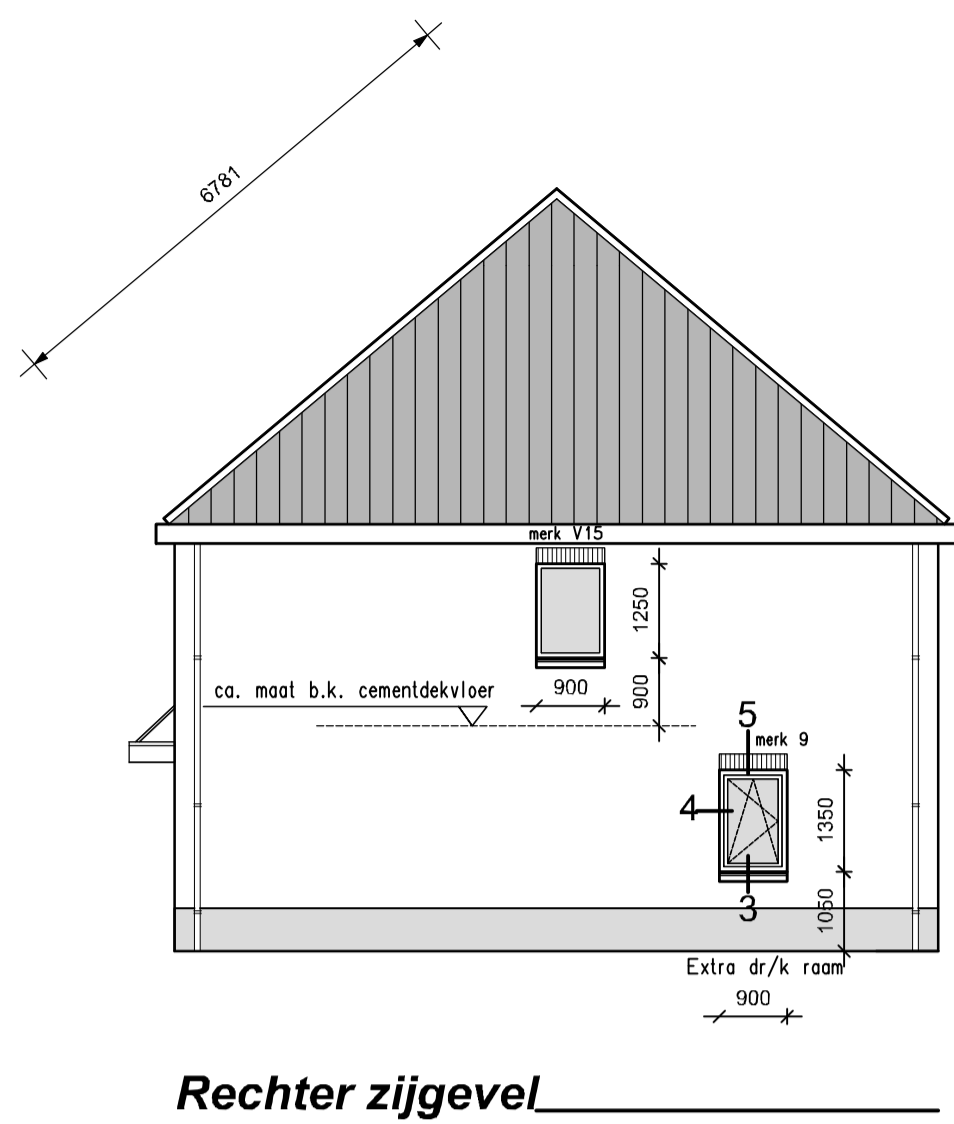


Rechter zijgevel

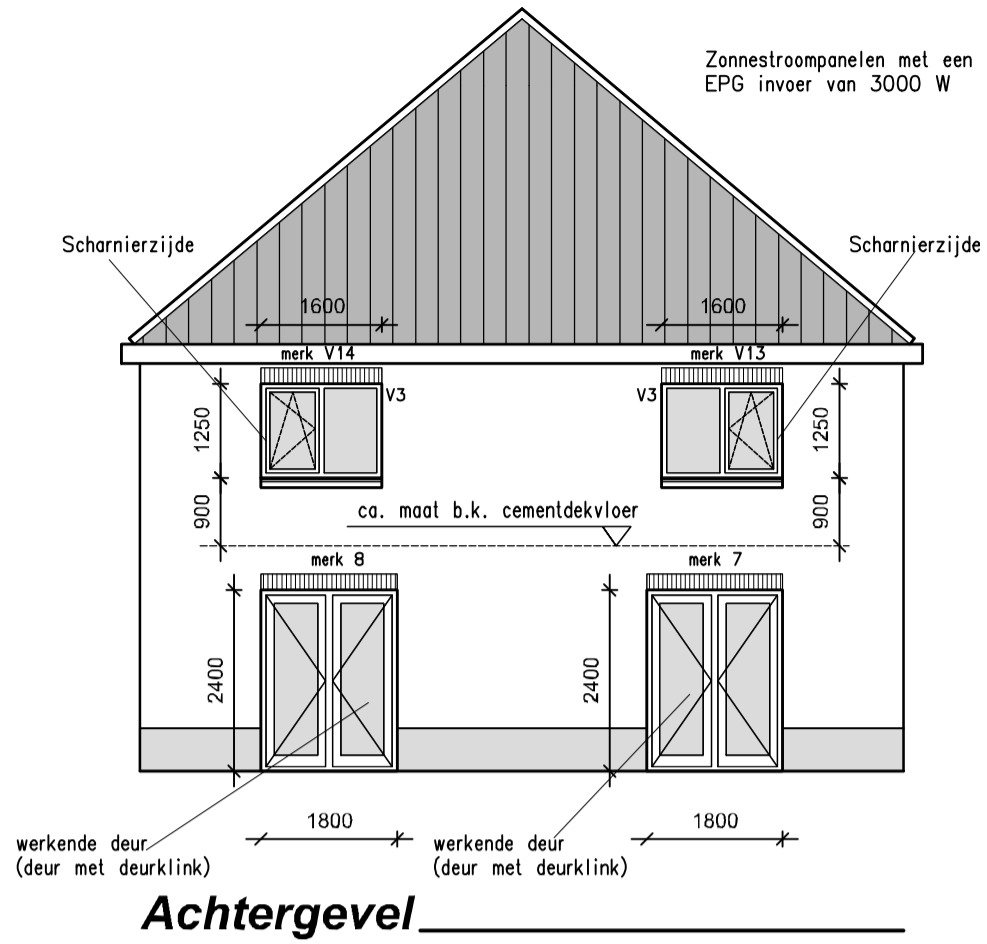


Achtergevel

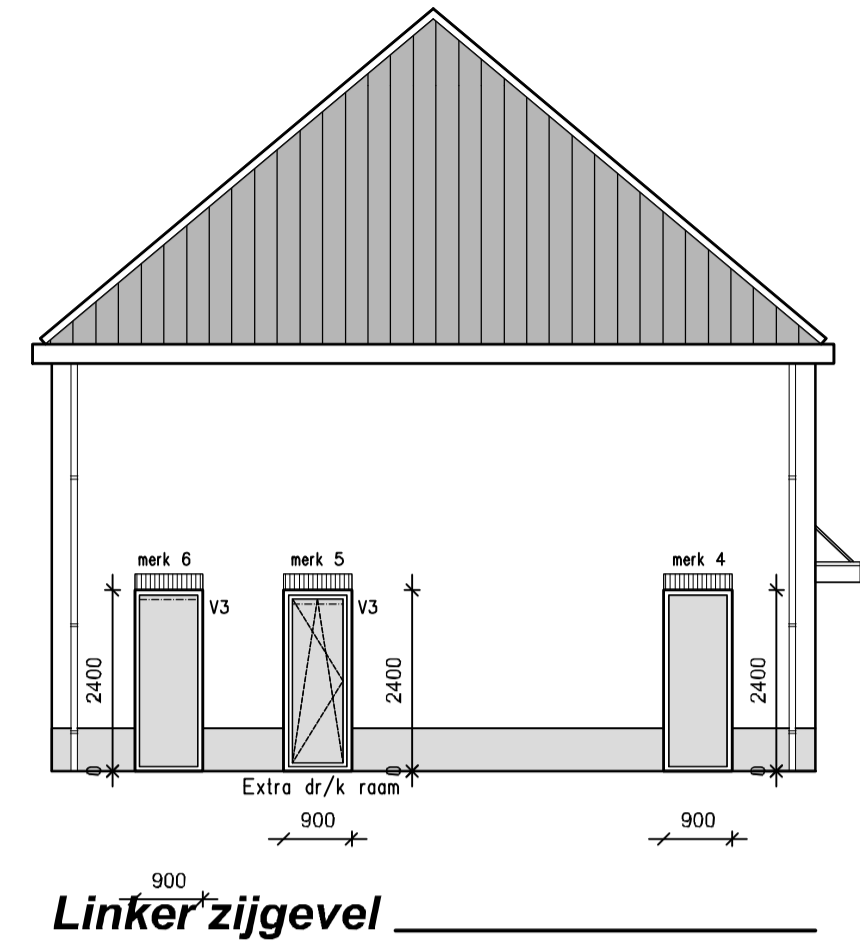


Linker zijgevel

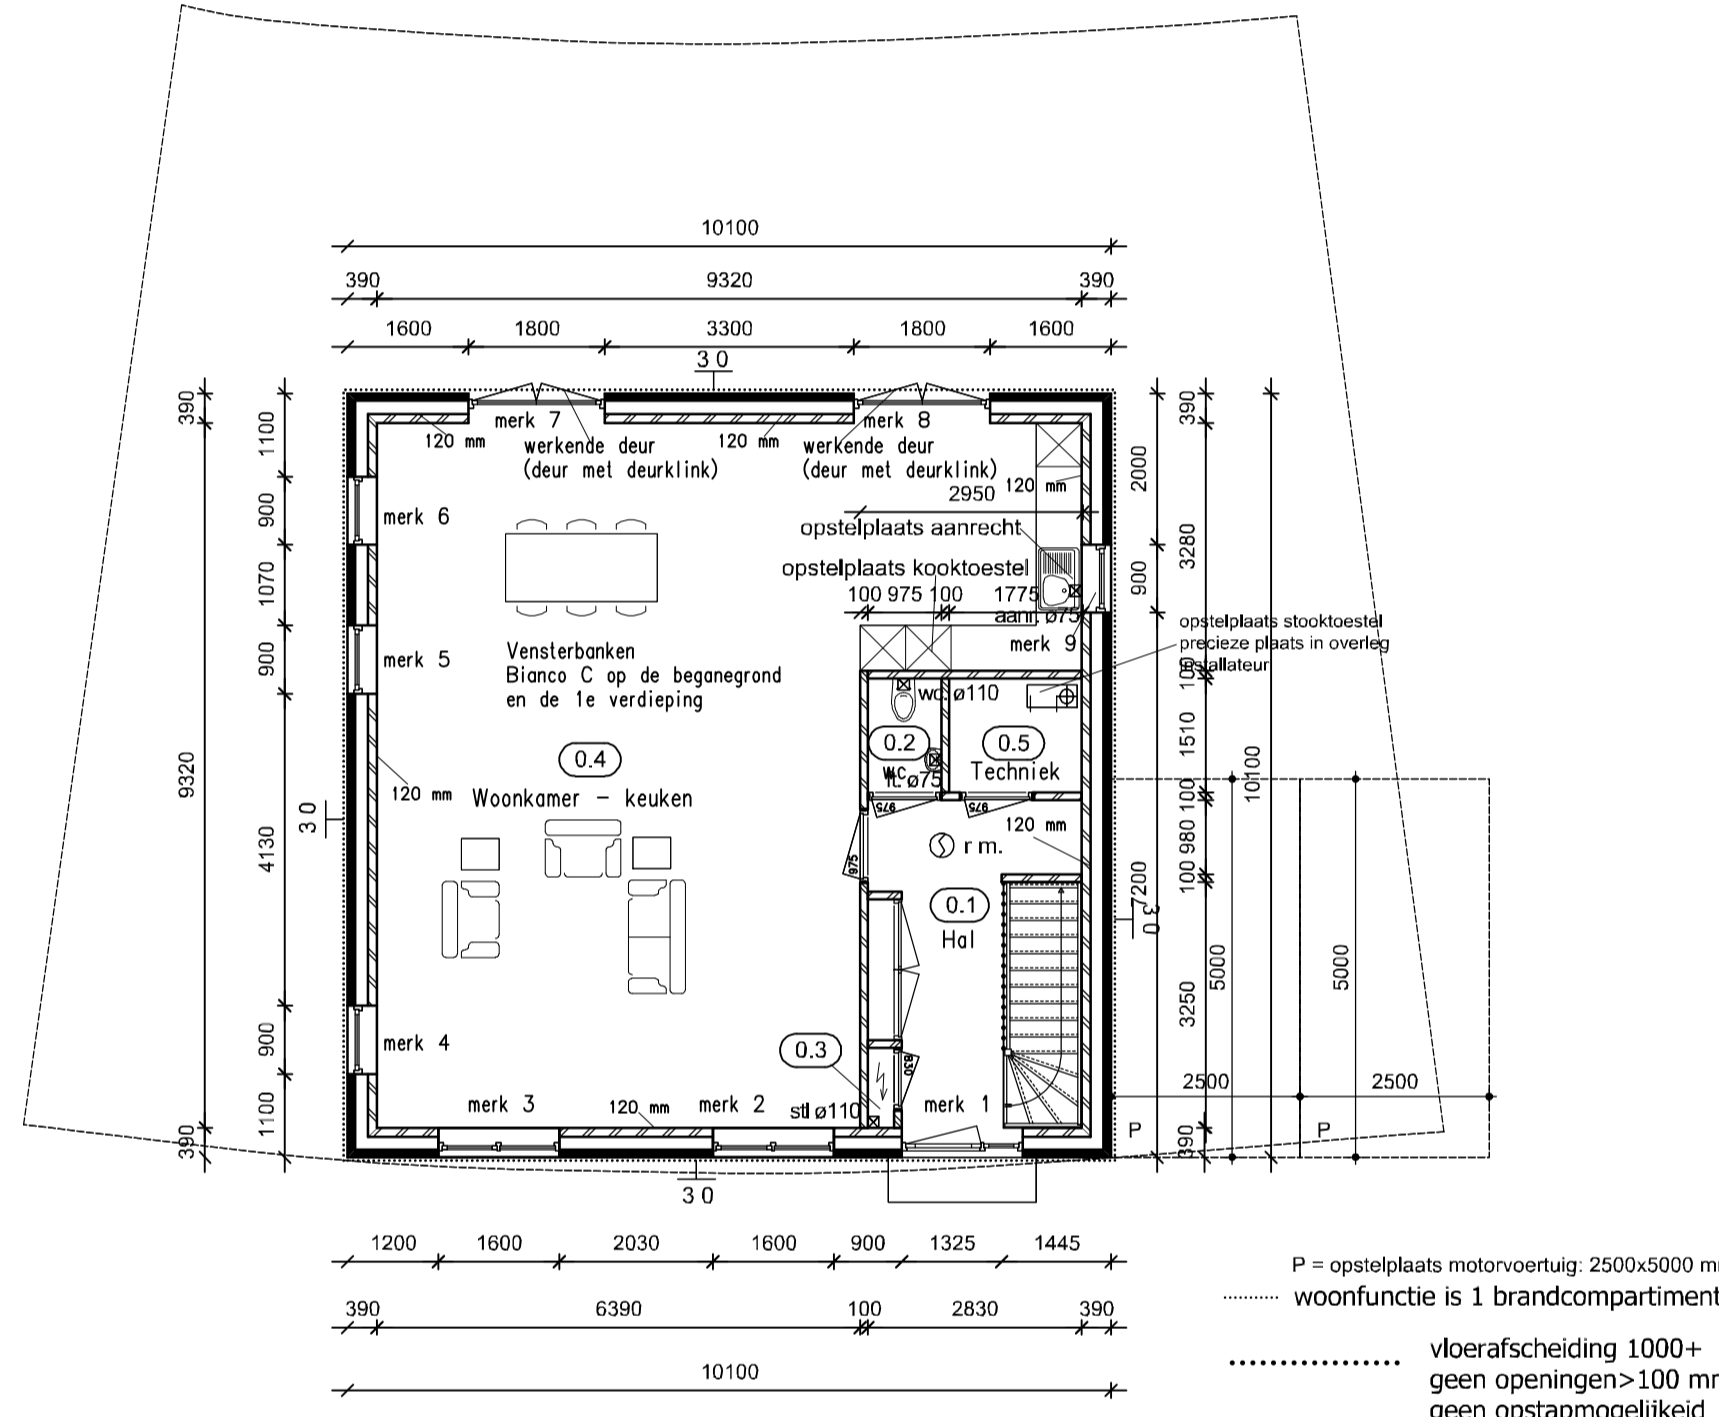

Begane grond

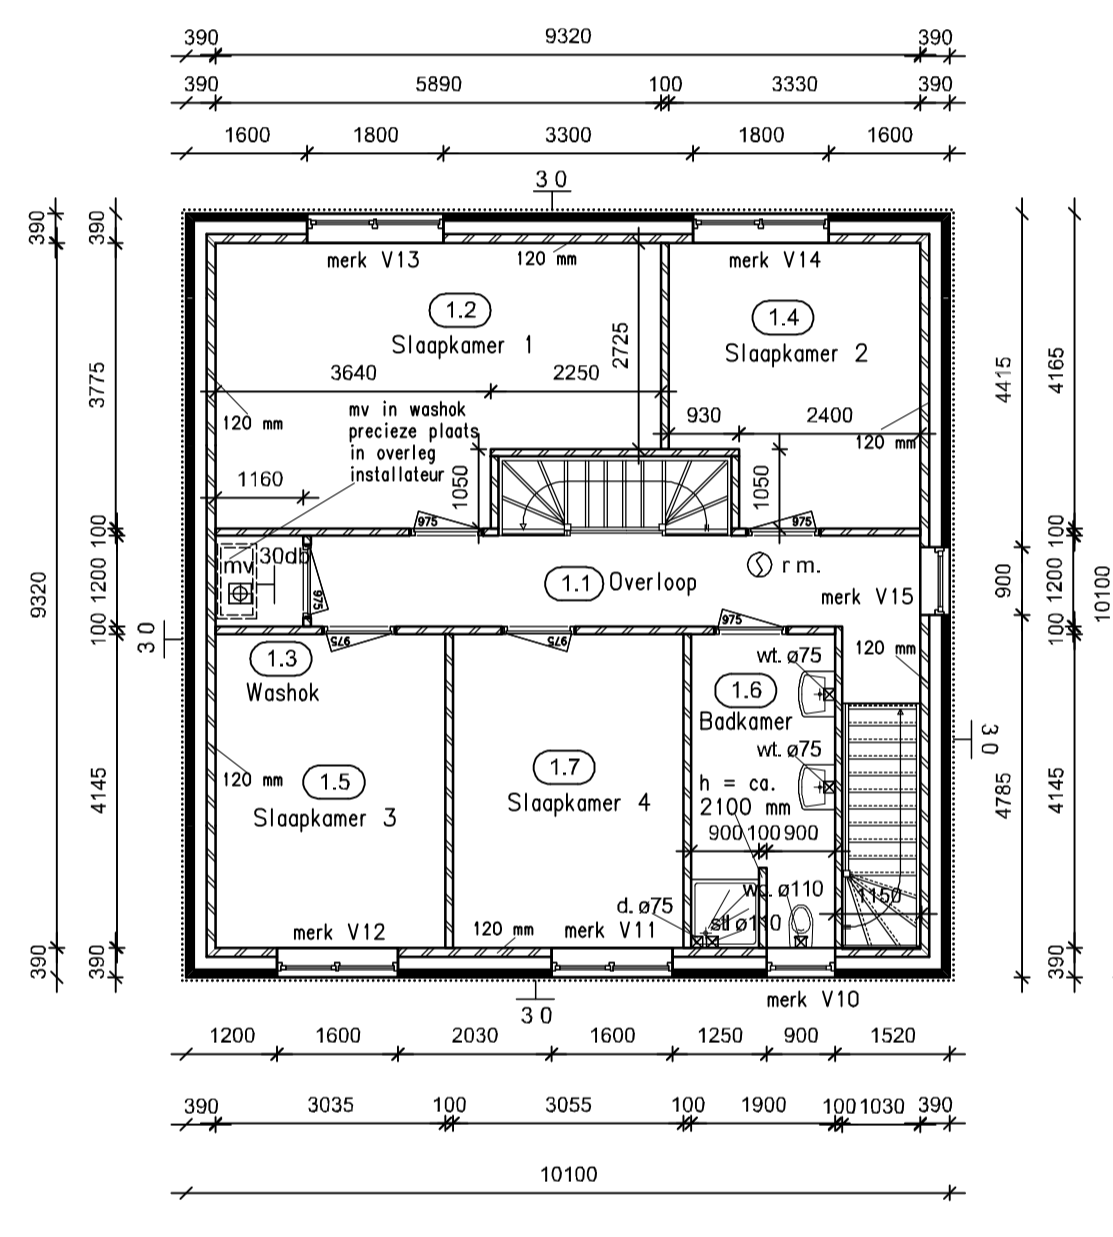

Verdieping

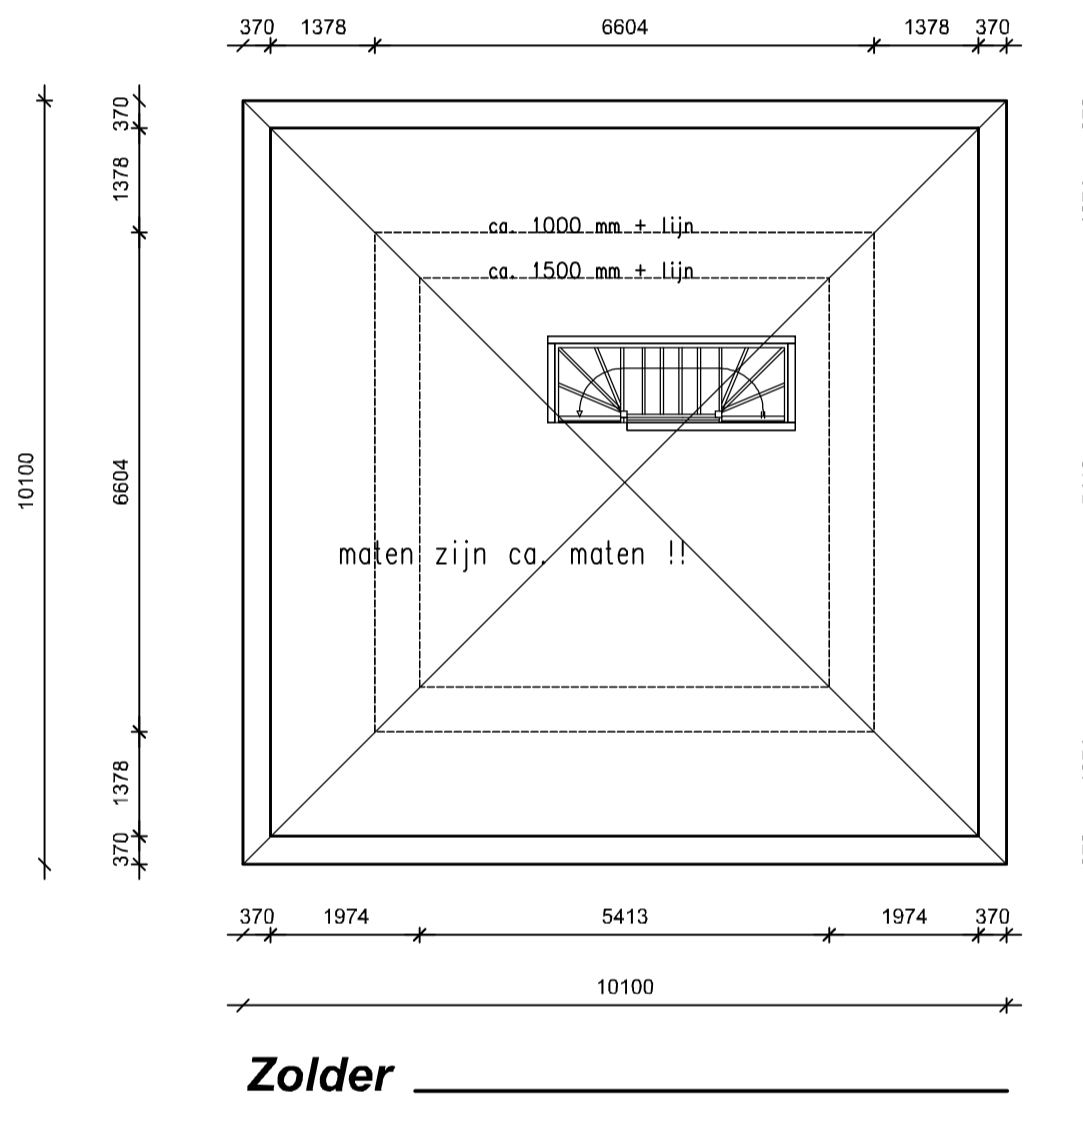


Zolder


Ruimtebenamingen		
0.1	verkeersruimte	hal
0.2	toilet	toilet
0.3	technische ruimte	meterkast
0.4	verblijfsruimte 1	woonkamer-keuken
0.5	technische ruimte	techniek
1.1	verkeersruimte	overloop
1.2	verblijfsruimte 2	slaapkamer 1
1.3	bergruimte	washok
1.4	verblijfsruimte 3	woonkamer 2
1.5	verblijfsruimte 4	slaapkamer 3
1.6	badruimte	badkamer
1.7	verblijfsruimte 5	slaapkamer 4

Alle maten zijn ruwbouwmaten !

KLEUR- EN MATERIAALSTAAT		
Gevels	gevelsteen AF11 vfl	rood genuanceerd
Kozijnen	hout	wit
Ramen-deuren	hout	wit
Voordeur	hout	wit
Dakbedekking	betondakpan Nebkamp S	zwart/grijs
Goten	hout	wit
Raamdorpels	verglasd	zwart

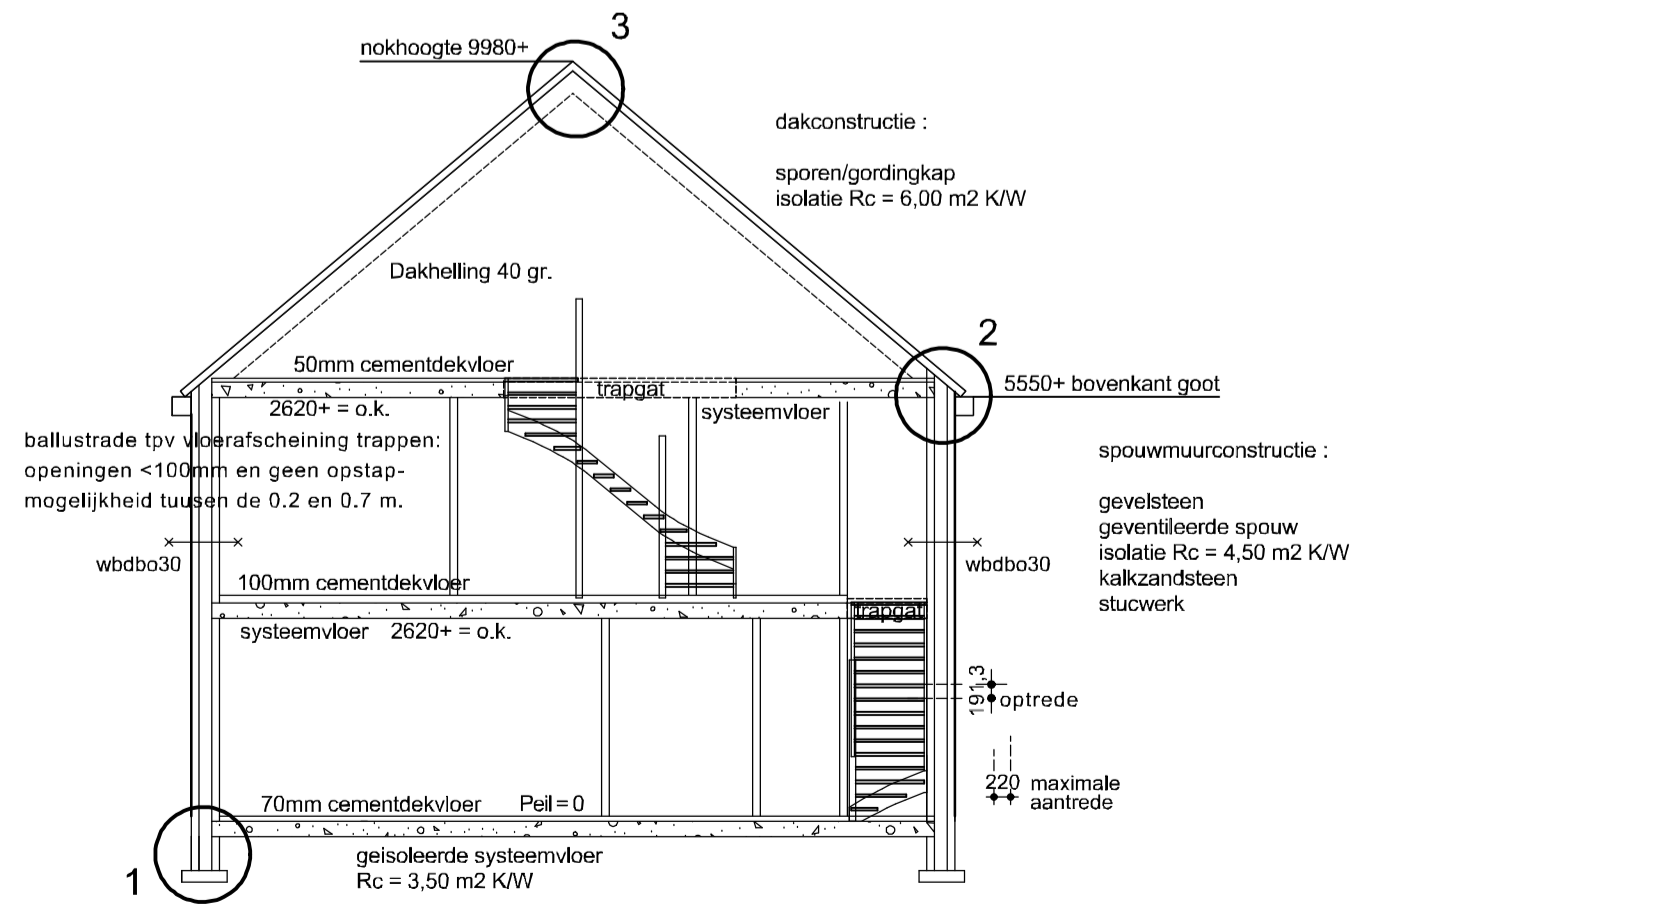

Doorsnede 1:100

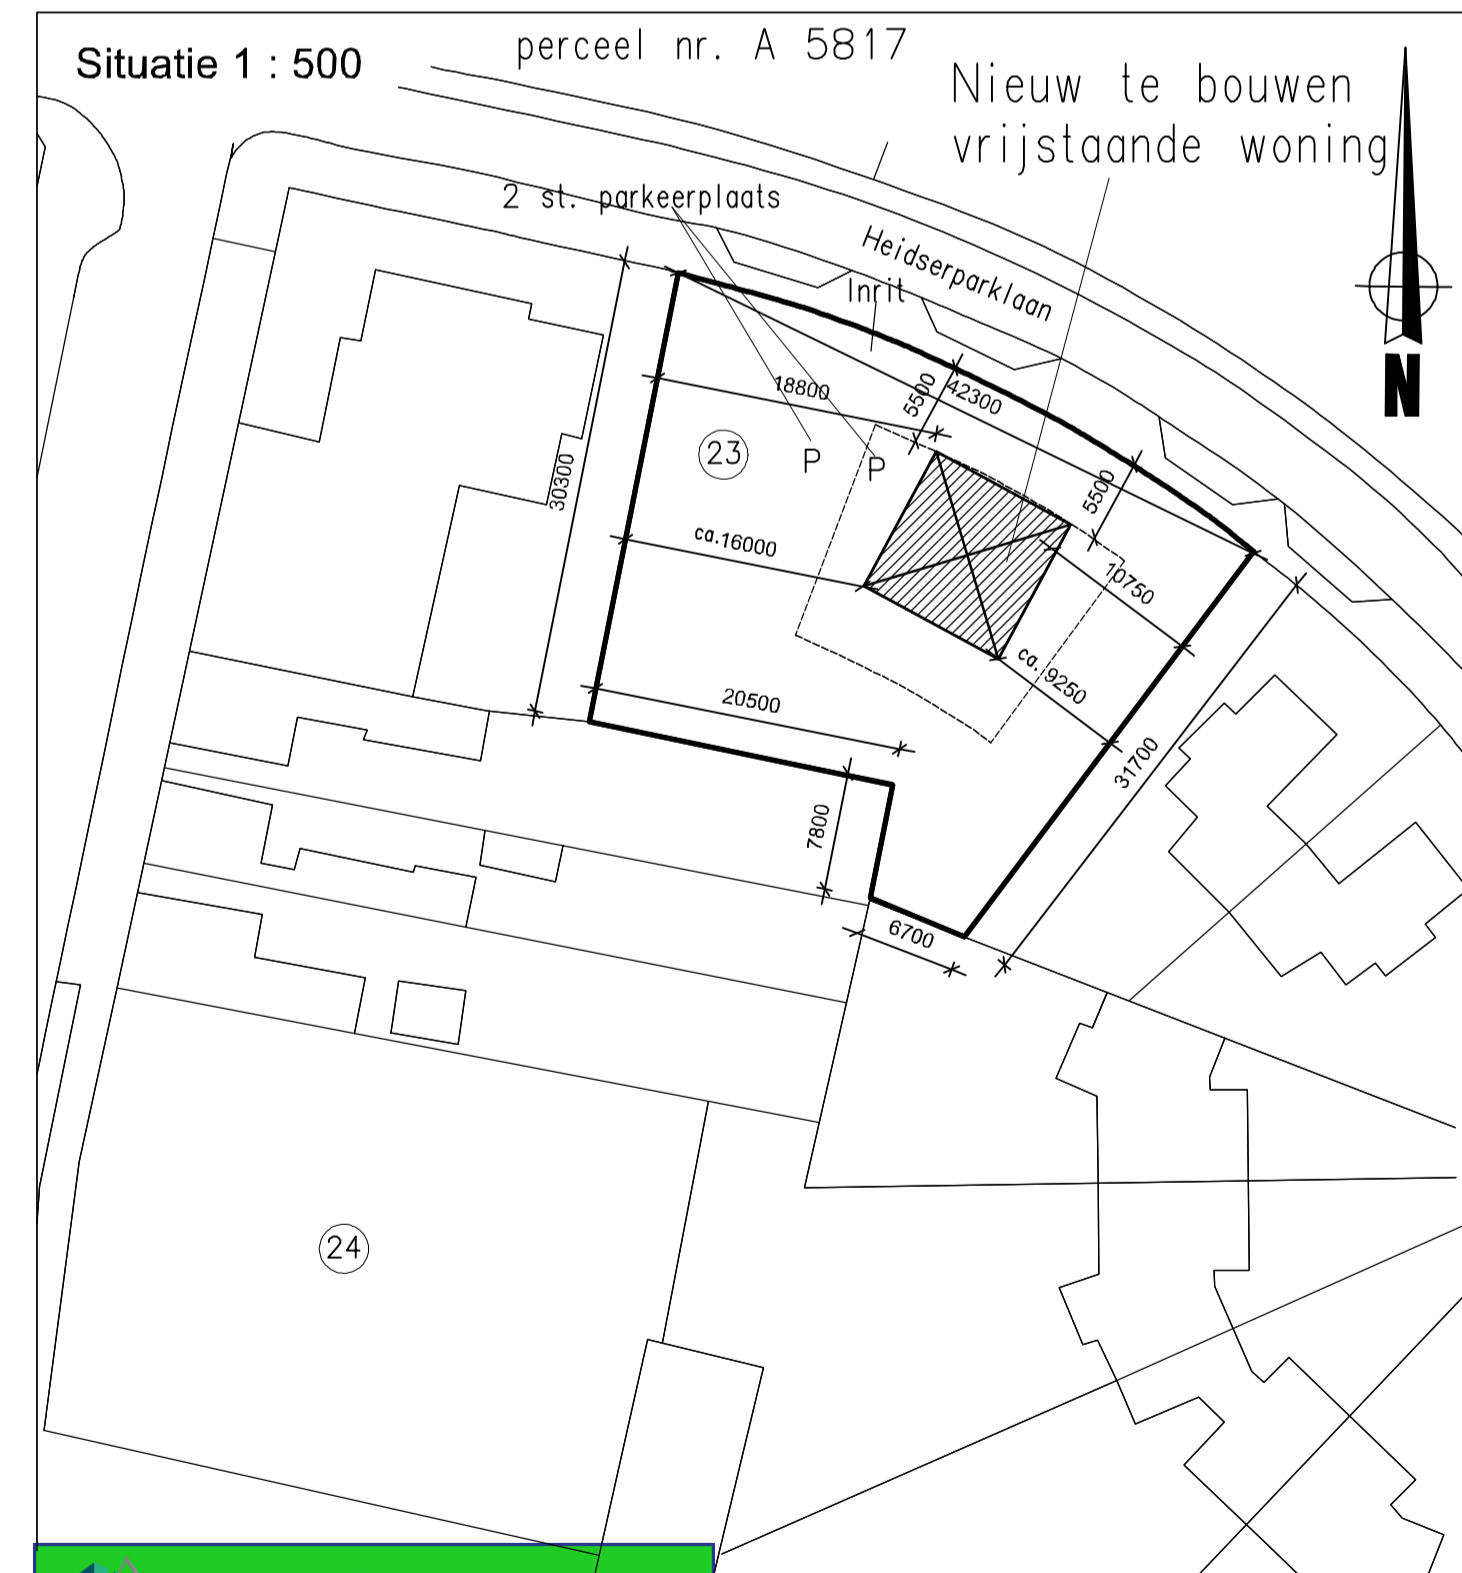

Project	: Bouw van een vrijstaande woning te Heerlen	Schaal	: 1:100 en 1:500
Tekening	: Blad 1 van 2 voor Bouwaanvraag	Formaat	: A1
Opdrachtgever	: Fam. de Kom	Tekeningnummer	: X