

WONING TE HUUR

Kloosterland 74
WASSENAAR

€ 1.475,00 P/M



DPS PROPERTIES BV
Onroerende Goederen

DPS Properties B.V.
Stevinstraat 110
2587 ER Den Haag

070-3283906
bemiddeling@dps-properties.nl
dpsproperties.nl

KENMERKEN

Woonoppervlakte
ca. 70m²

Inhoud
ca. 200m³

Perceeloppervlakte
ca. 50m²

Bouwjaar
1931



OMSCHRIJVING

Het betreft hier een half vrijstaand (geschakeld) pand op een unieke locatie in Wassenaar.

Inwendig geheel gerenoveerd met geheel nieuwe open keuken op de begane grond alwaar ook een toilet is. Tuin bevindt zich aan de voorzijde met terras.

Op de eerste etage bevindt zich een slaapkamer met geheel nieuwe douche en wasbak met badmeubel.

Tevens is op deze verdieping de aansluiting voor wasmachine en droger alsmede een kleine berging.

Het pand is gestoffeerd, geheel gemeubileerd en direct te betrekken.

Geschikt voor een 1 of 2-persoonshuishouden.

Indien u belangstelling heeft en voor verdere informatie kunt u contact opnemen met ons kantoor.





Tekst

Tekst






PLATTEGROND



KADASTRALE KAART

Uittreksel Kadastrale Kaart




Uw referentie: Kloosterland

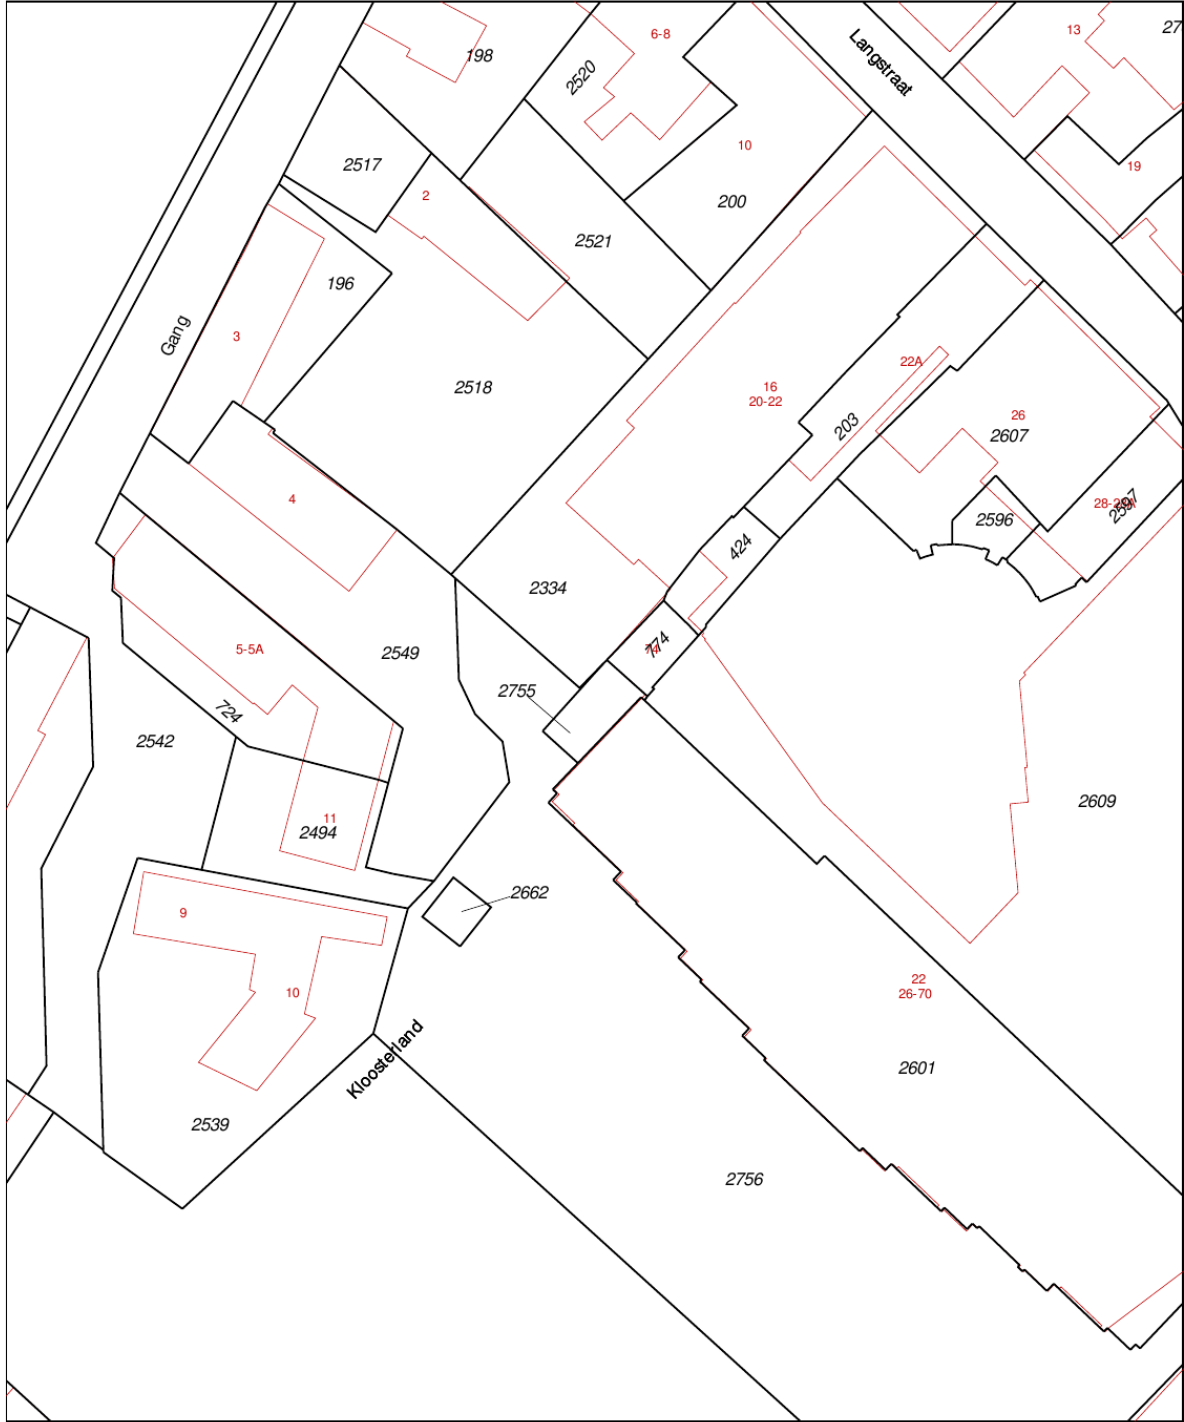

<p>12345 Deze kaart is noordgericht</p> <p>25 Perceelnummer</p> <p>Huisnummer</p> <p>Vastgestelde kadastrale grens</p> <p>Voorlopige kadastrale grens</p> <p>Administratieve kadastrale grens</p> <p>Bebouwing</p> <p>Overige topografie</p> <p>Voor een eensluidend uittreksel, Apeldoorn, 29 mei 2018</p> <p>De bewaarder van het kadaster en de openbare registers</p>	<p>Schaal 1:500</p> <p>Kadastrale gemeente</p> <p>WASSENAAR</p> <p>Secție</p> <p>H</p> <p>Perceel</p> <p>2755</p>	
---	---	--

Aan dit uittreksel kunnen geen betrouwbare maten worden ontleend. De Dienst voor het kadaster en de openbare registers behoudt zich de intellectuele eigendomsrechten voor, waaronder het auteursrecht en het databankenrecht.

LOCATIE

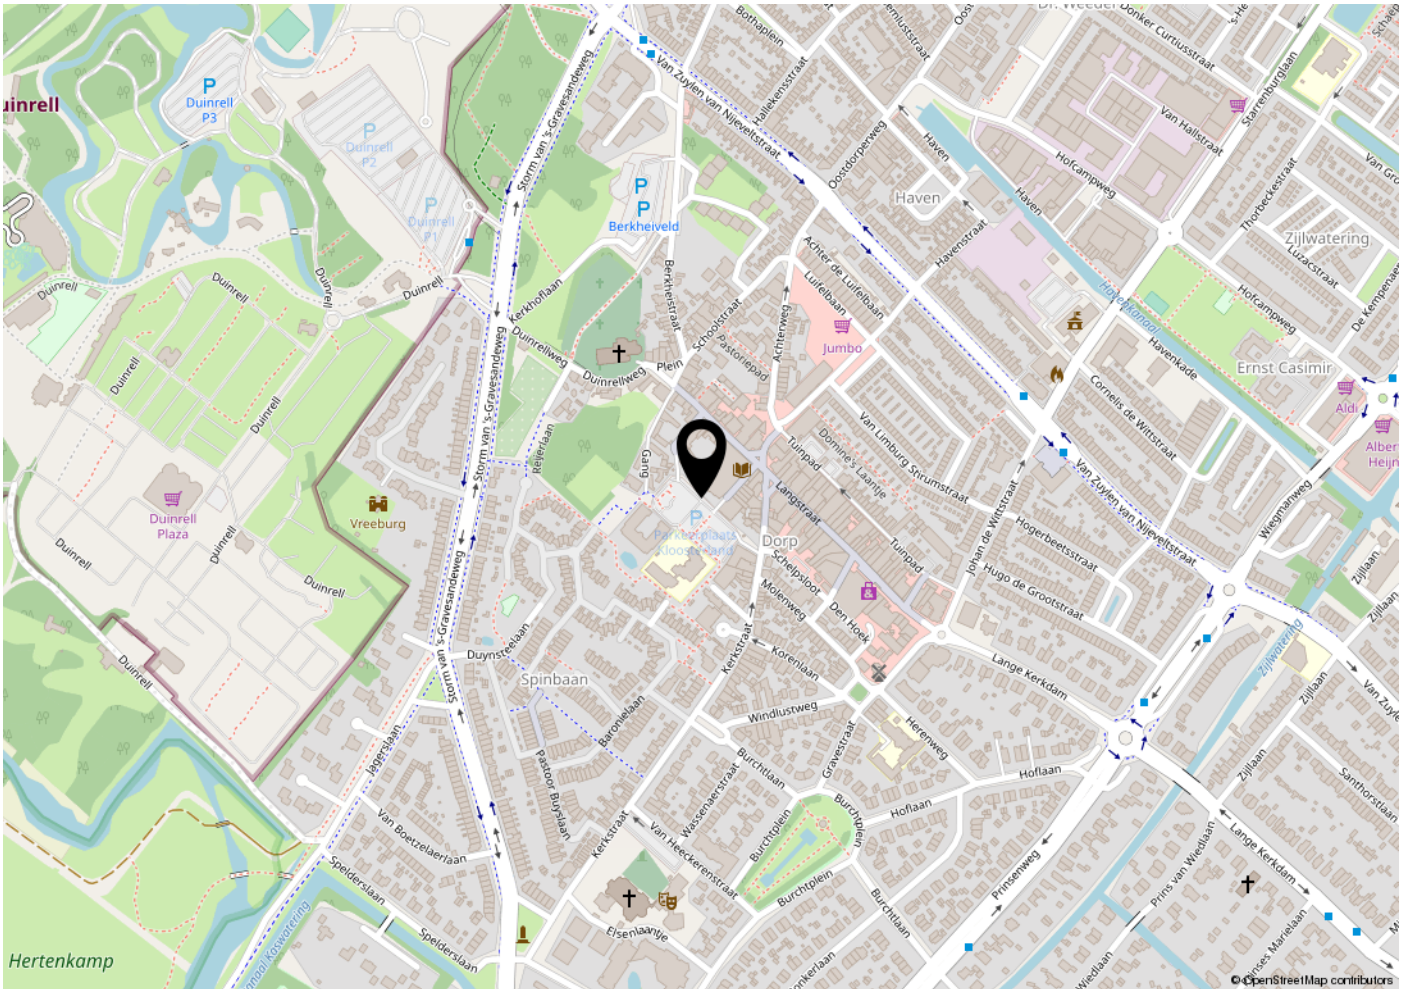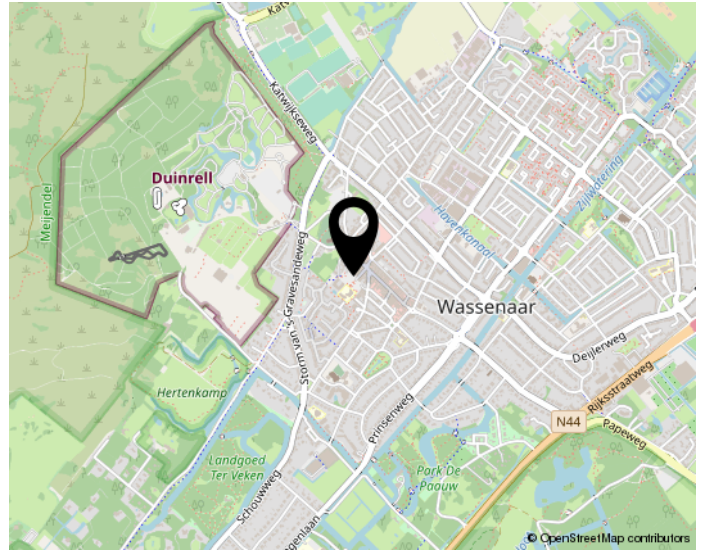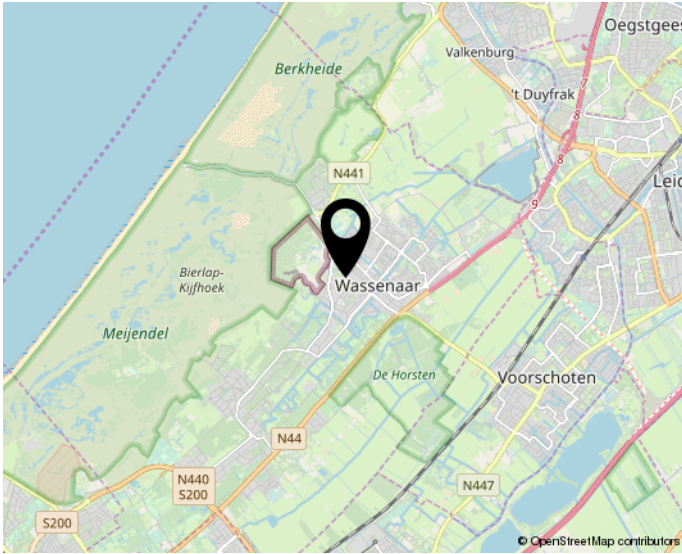

Woon jij straks in deze omgeving?



INTERESSE?

NEEM CONTACT OP MET ONS KANTOOR



DPS PROPERTIES BV
Onroerende Goederen

DPS Properties B.V.
Stevinstraat 110
2587 ER Den Haag

070-3283906
bemiddeling@dps-properties.nl
dpsproperties.nl