



ONDER DE PANNE  
Y  
YVONNE VAN DER JAGT  
*makelaardij*

Vraagprijs  
€ 320.000,- k.k.

Meeuwenlaan 4 Enkhuizen

0228 - 751 795  
yvonne@yvonnevanderjagt.nl  
www.yvonnevanderjagt.nl



## Beschrijving

Deze royale geschakelde 2/1 kapwoning met inpandig bereikbare garage herbergt maar liefst 585 m<sup>3</sup>, is gelegen op een perceel van 250 m<sup>2</sup>, heeft parkeergelegenheid voor twee auto's, heeft vier ruime slaapkamers op de eerste verdieping en biedt veel mogelijkheden om het naar uw eigen wensen te moderniseren.

Gelegen op een centrale locatie in de gemeente Enkhuizen waardoor u met een paar minuten op de fiets het station, de gezellige binnenstad, attractiepark Sprookjeswonderland, recreatie bad Enkhuizerzand, het strand, het Zuiderzee museum en de jachthavens kunt bereiken. En wat dacht u van doorgaand vaarwater om de hoek (waar u ook u eigen bootje kunt aanleggen), een busverbinding voor de deur en schuin aan de overkant overdekt winkelcentrum Koperwiekplein.

Daarnaast zijn er meerdere basisscholen, een openbare school en tal van sportvoorzieningen in de directe nabijheid van de woning en zit u met een paar autominuten op de dijk naar Lelystad en op de autoweg richting de snelweg die naar de randstad leidt.

### **Begane grond**

Via de entree aan de zijkant komt u binnen in de grote hal met vide; wat een zee van licht! In deze ruimte bevinden zich de toiletruimte met closet en fonteintje, meterkast, garderoberuimte en de trapopgang naar de eerste verdieping.

### **Woon-eetkamer en keuken**

Deze zogenaamde doorzon-woonkamer is lekker licht vanwege de grote ramen aan de voor-, zij- en achterkant, met uitzicht op de groenstrook en straat. Op de gehele begane grond ligt een parketvloer en in de zithoek steekt u gezellig de open haard aan. Vanaf het eetgedeelte in de kamer en vanuit de keuken heeft u prima zicht op de achtertuin. De halfopen keuken is voorzien van een groot L-vormig keukenblok met vierpits gasfornuis en afzuigkap. De ramen in de woonkamer zijn voorzien van dubbel glas, de keuken van HR+ + glas.

### **Bijkeuken en garage**

Vanuit de keuken loopt u de ruime bijkeuken in die toegang geeft tot de garage en de achtertuin. De bijkeuken is voorzien van plavuizen en biedt veel mogelijkheden voor opbergruimte. Hier hangt de CV HR ketel (2017) en er is een aansluiting voor een wasmachine en droger. De verwarmde garage heeft een oppervlakte van ruim 16 m<sup>2</sup> en is voorzien van een opbergzolder over de helft van de oppervlakte. De garage heeft een loopdeur aan de voorzijde en aan de achterzijde een stalen kanteldeur.

### **Voor- en achtertuin**

De royale achtertuin op het oosten heeft een totaaloppervlakte van 66m<sup>2</sup>, is vanuit het woonhuis ruim 12 meter diep en voorzien van (sier)bestrating en een border met beplanting. Een groot gedeelte van de tuin is voorzien van schuttingen en het ernaast gelegen oprijpad heeft parkeergelegenheid voor twee auto's. Ook in de voortuin op de westkant of aan de zijkant van de woning, kunt u gezellig zitten vanwege de grootte en het uitzicht op de groenstrook.

### **Eerste verdieping**



De eerste verdieping heeft vier slaapkamers, waarvan drie met rechte wanden en één met een schuine wand met wegzet achter de knieschotten. De twee grootste slaapkamers hebben een afmeting van +/- 3 x 4 meter, de overige slaapkamers zijn in de lengte een meter korter en zijn alle voorzien van een parketvloer. De badkamer is heel praktisch ingericht met een fijne ruime kunststof douchecabine welke eind 2017 is geplaatst, met regen- en handdouchekop en thermostaatkraan, wastafelmeubel (met twee deurtjes) een wastafel, een toilet en verwarming.



### **Tweede verdieping**

De ruime bergzolder is bereikbaar via een uitschuifbare aluminium trap en heeft in het midden een stahoogte van 2 meter.






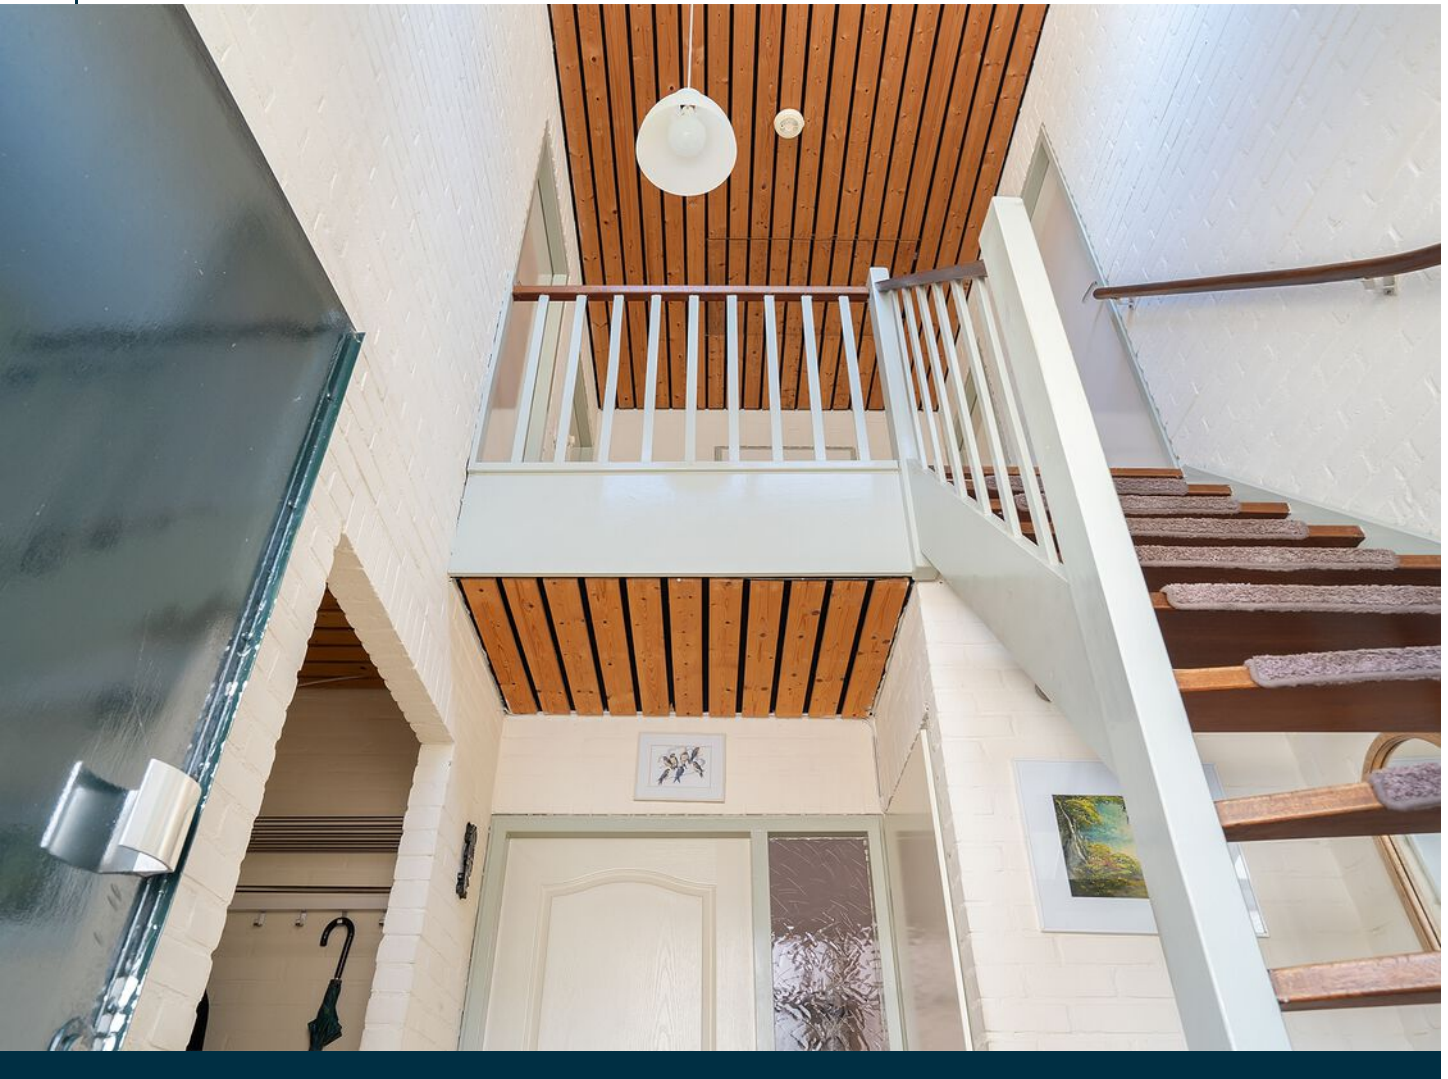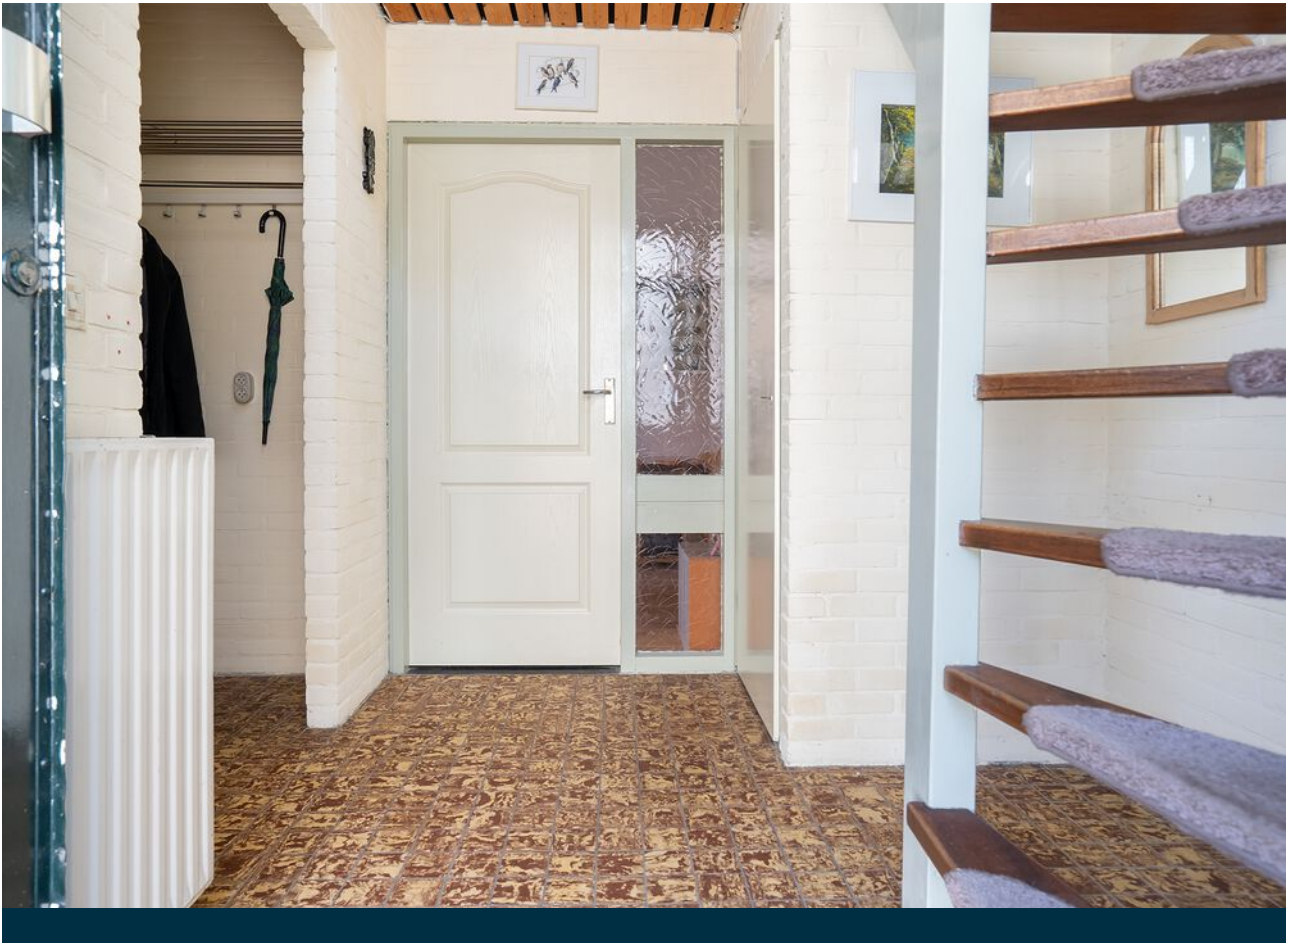

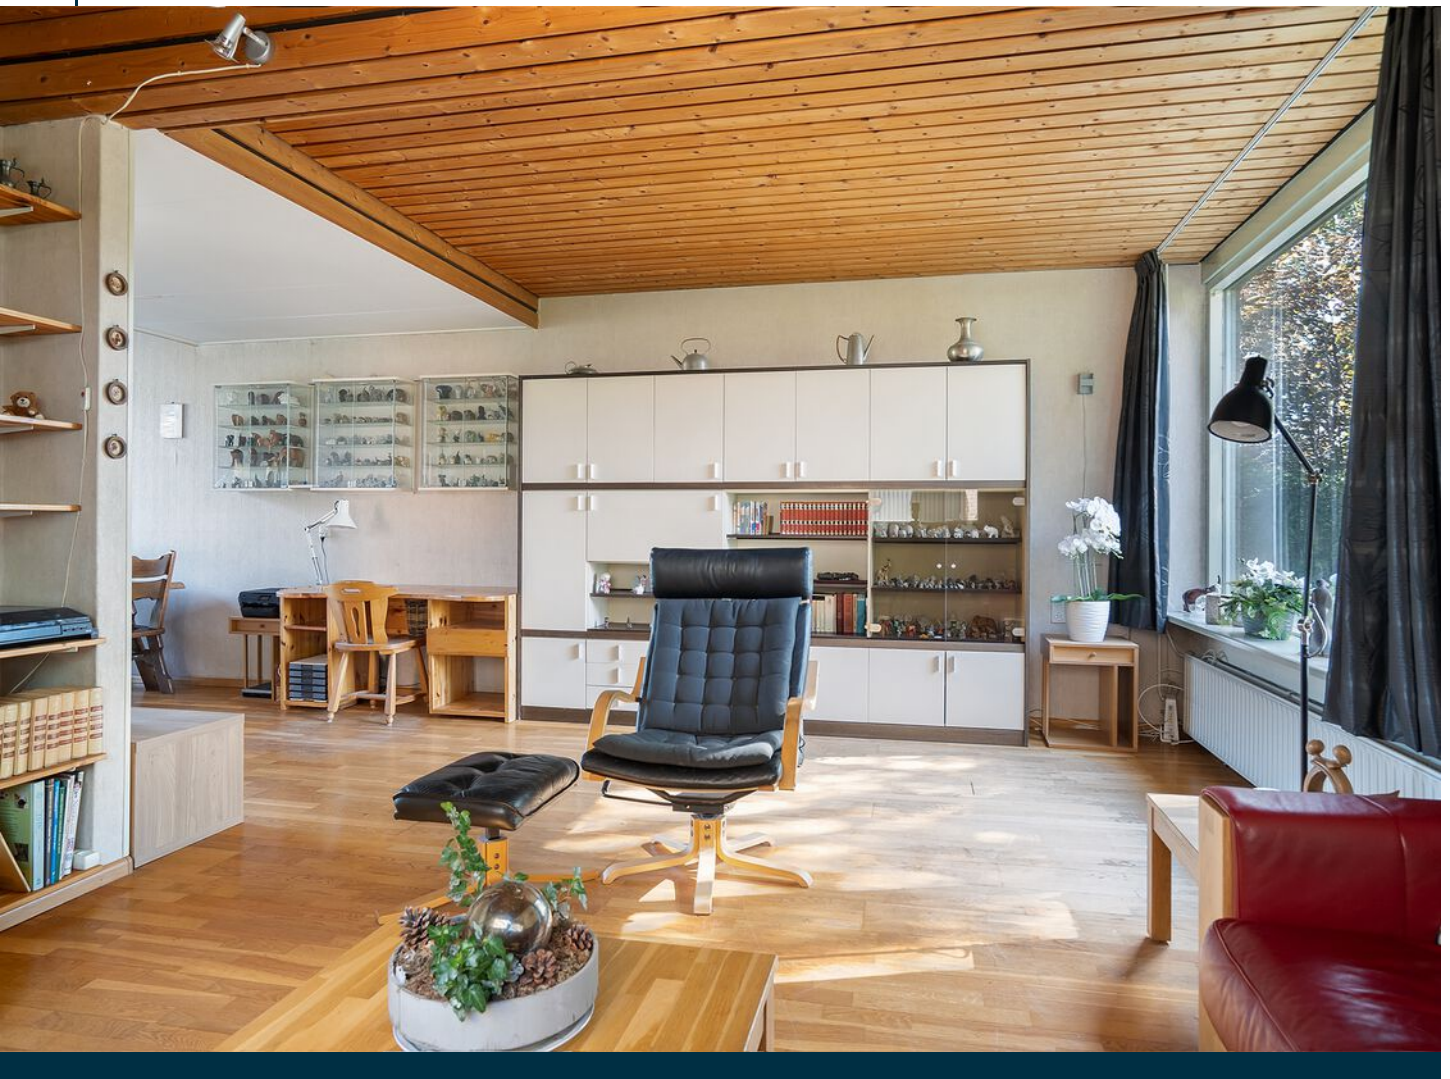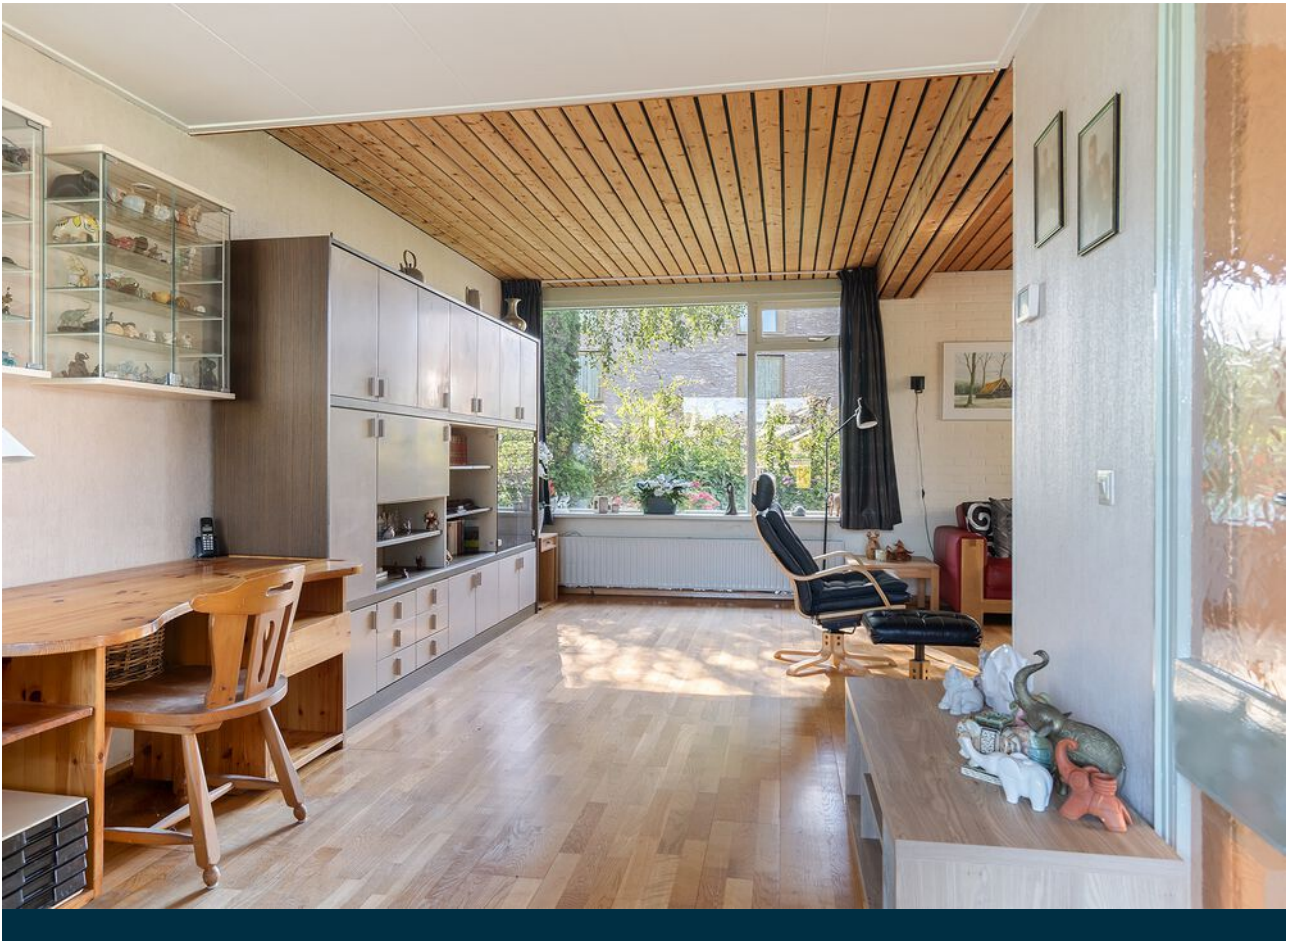







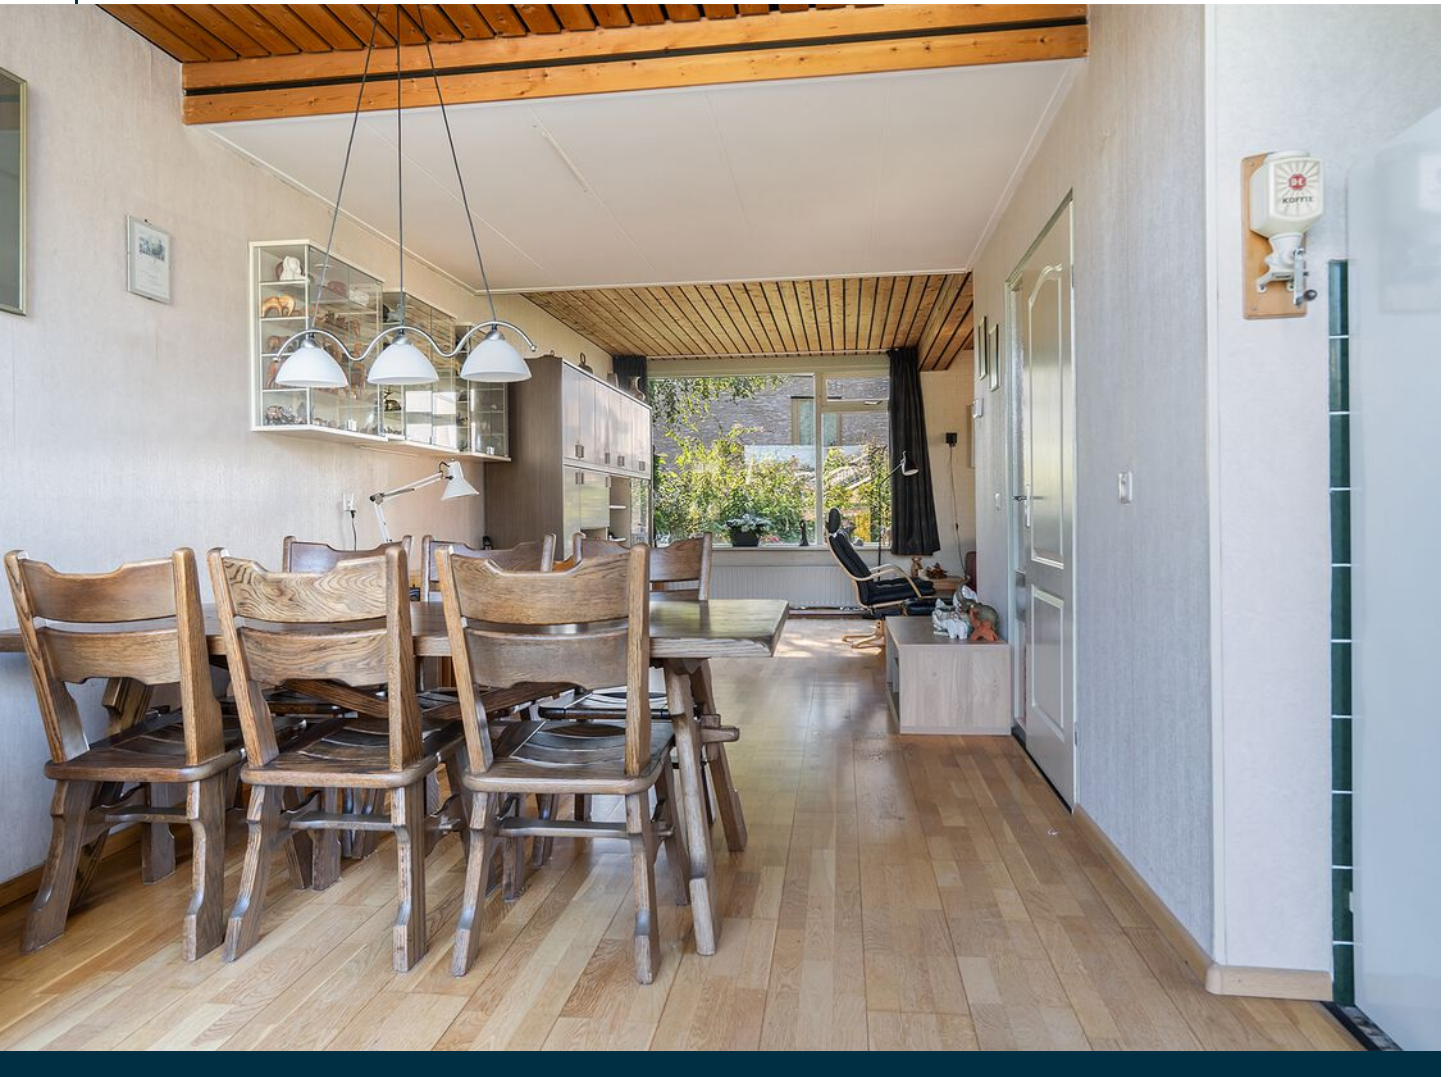






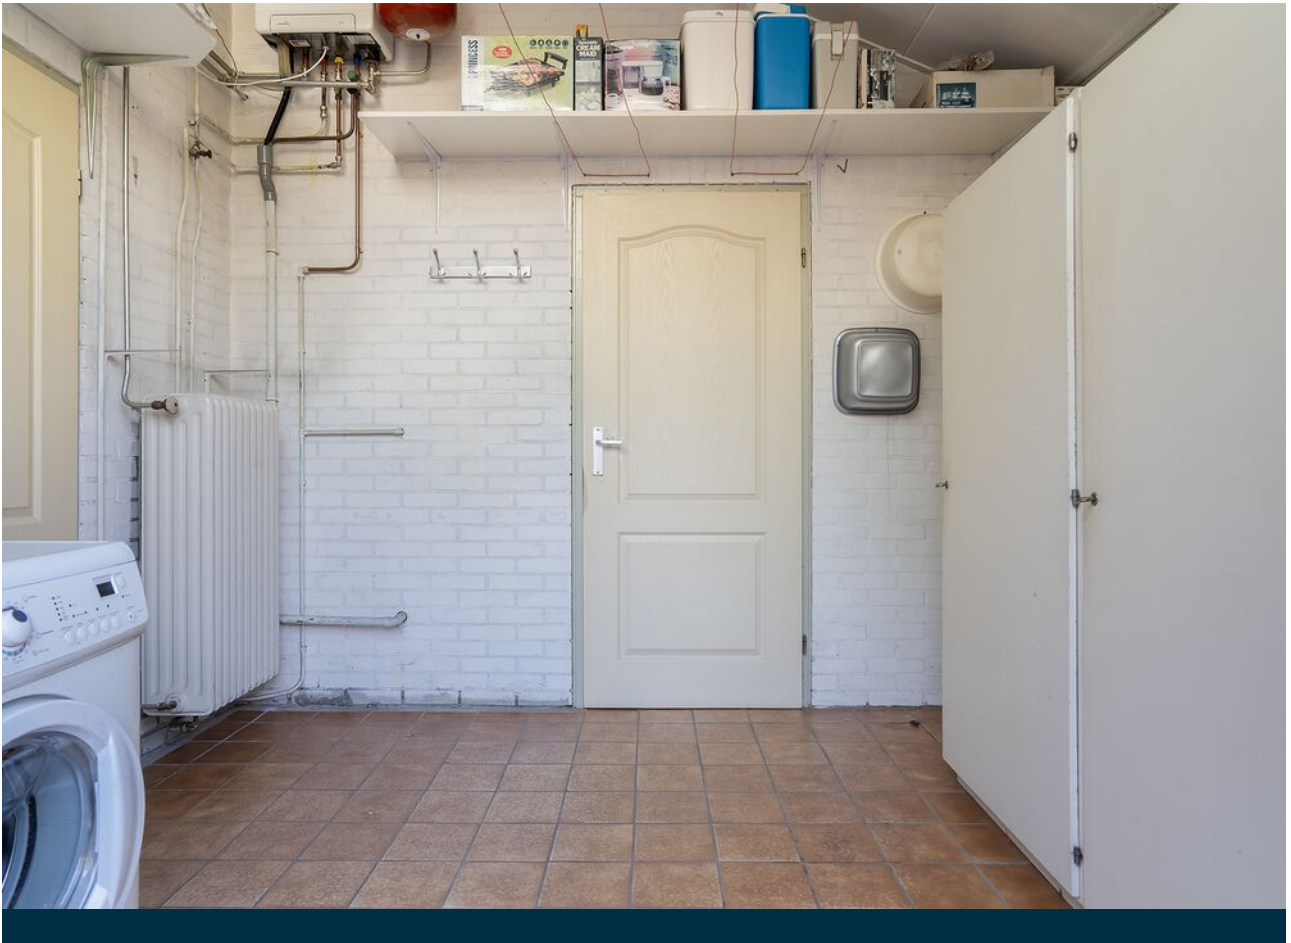

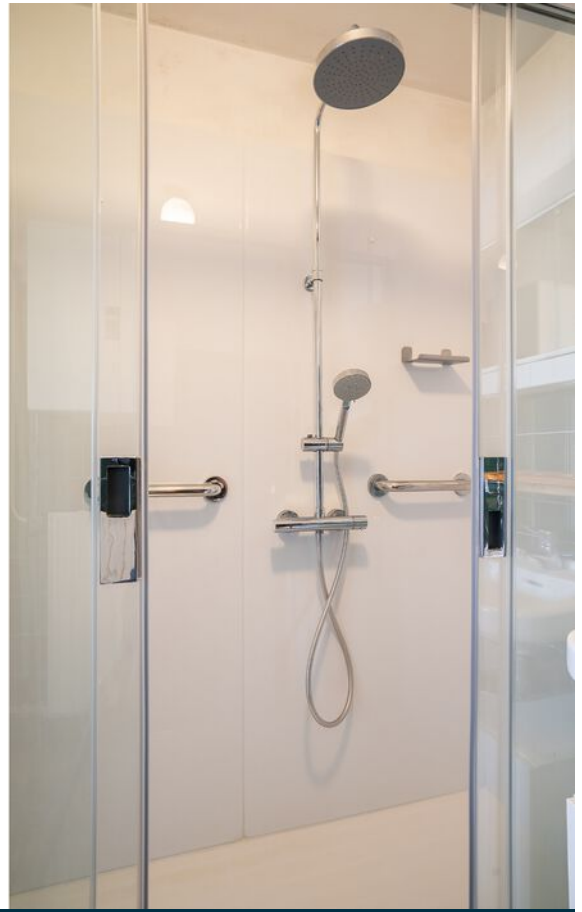







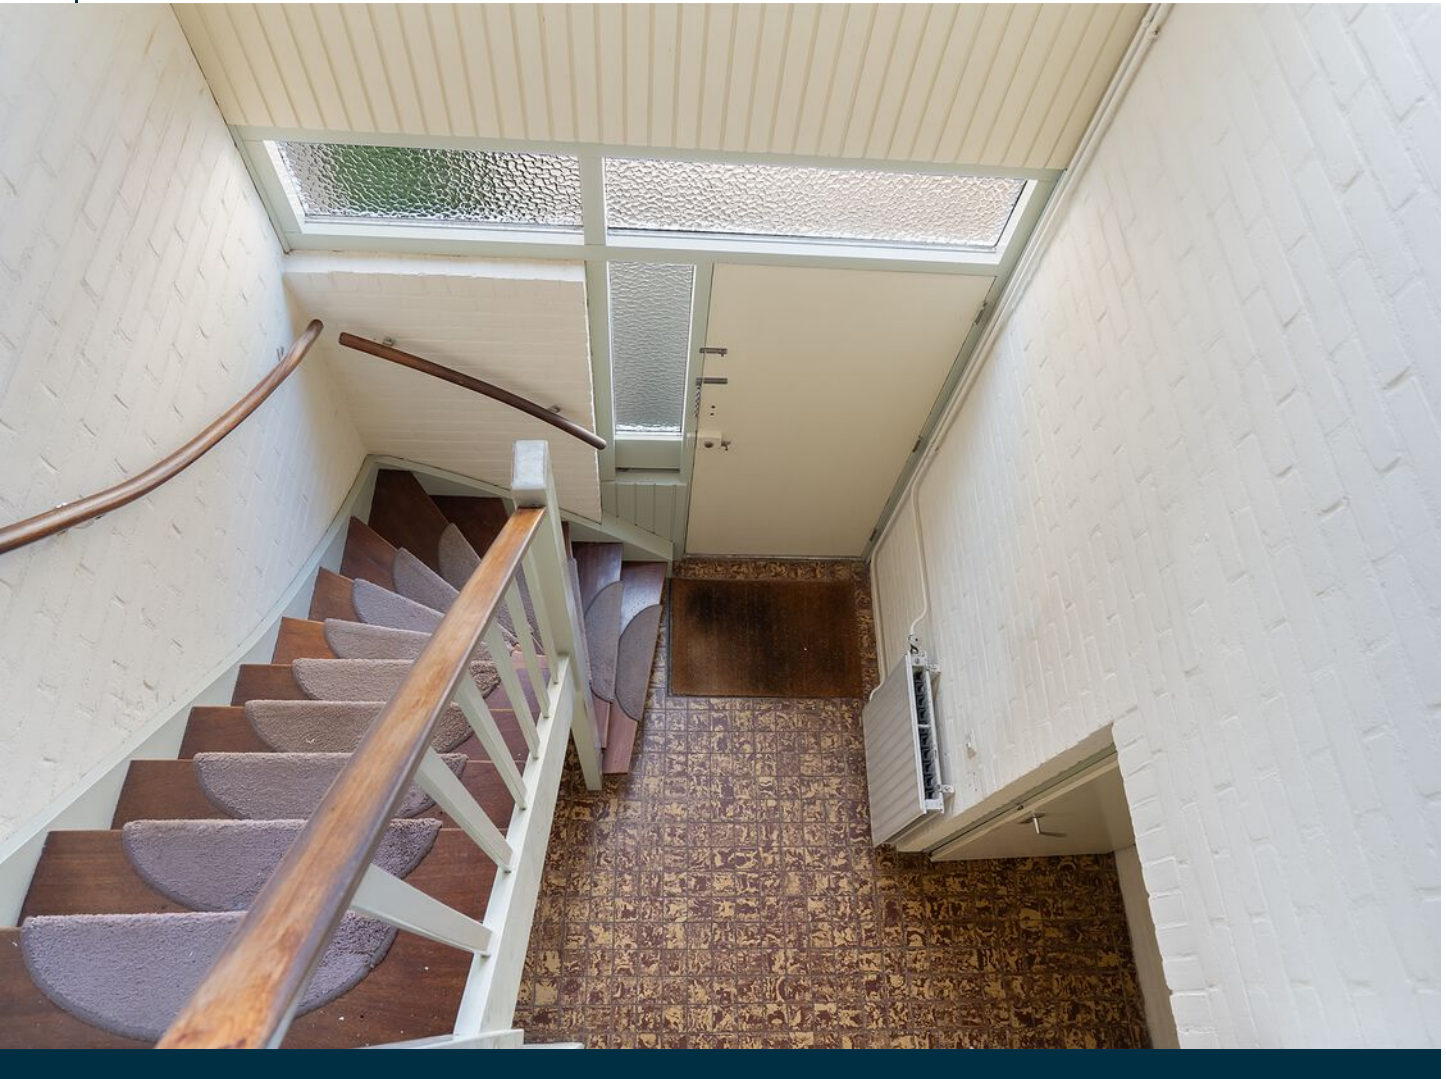



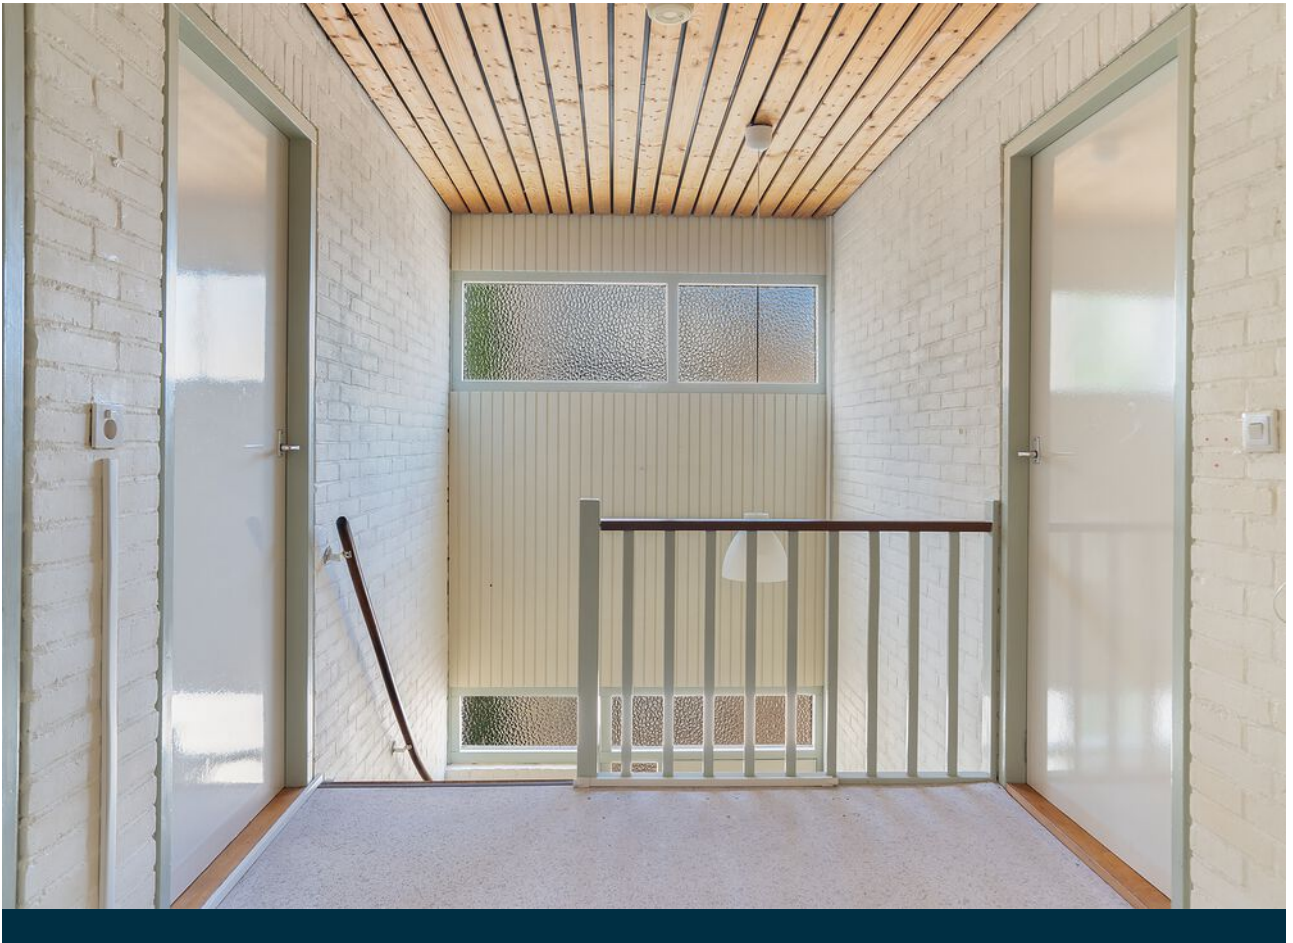



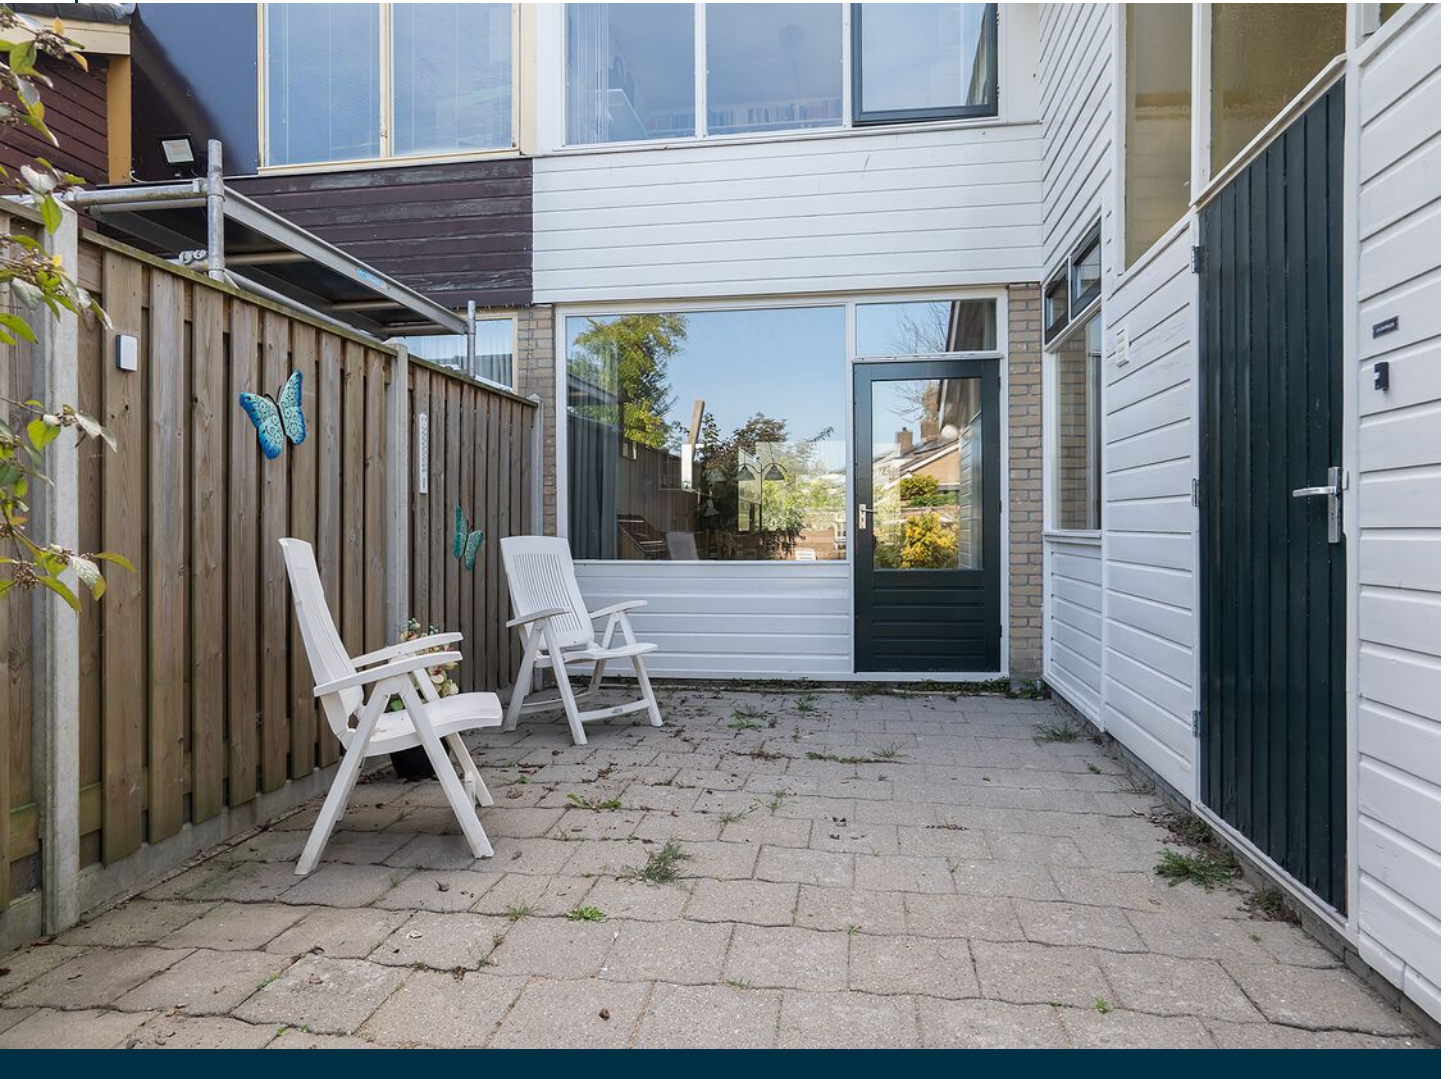









# Plattegrond

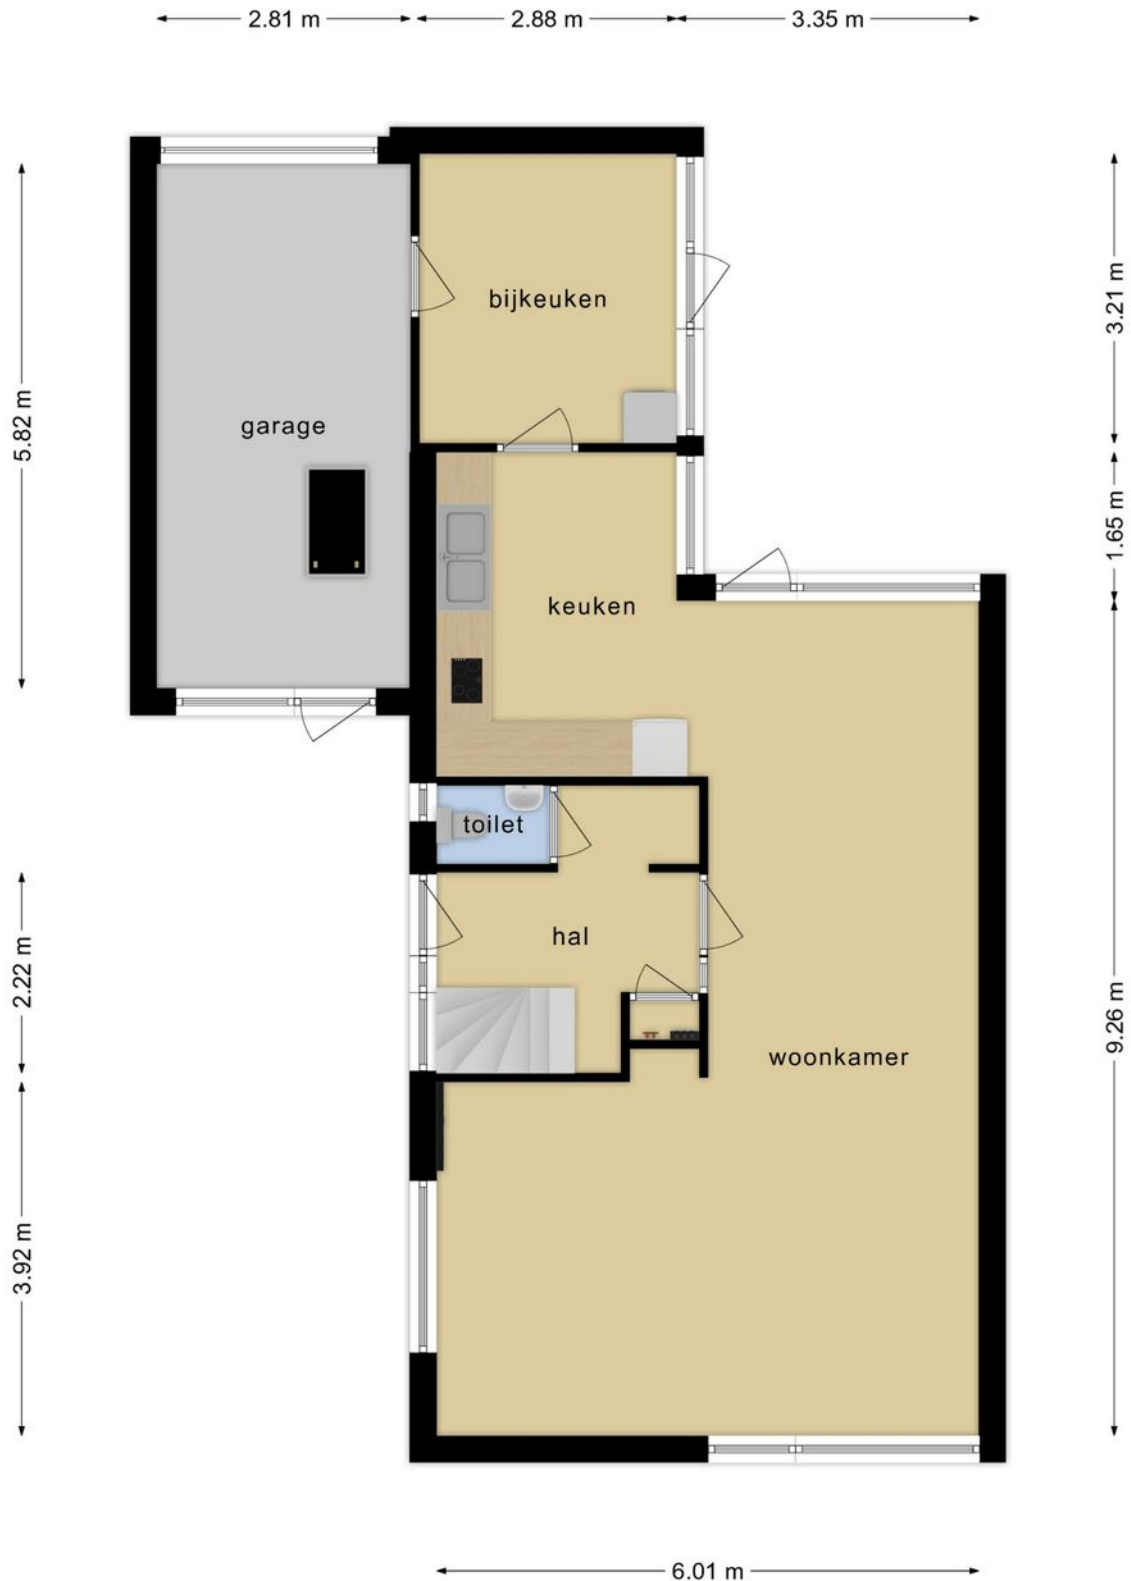

Deze plattegronden zijn opgemaakt voor indicatieve doeleinden.  
Hieraan kunnen geen rechten worden ontleend.




# Plattegrond

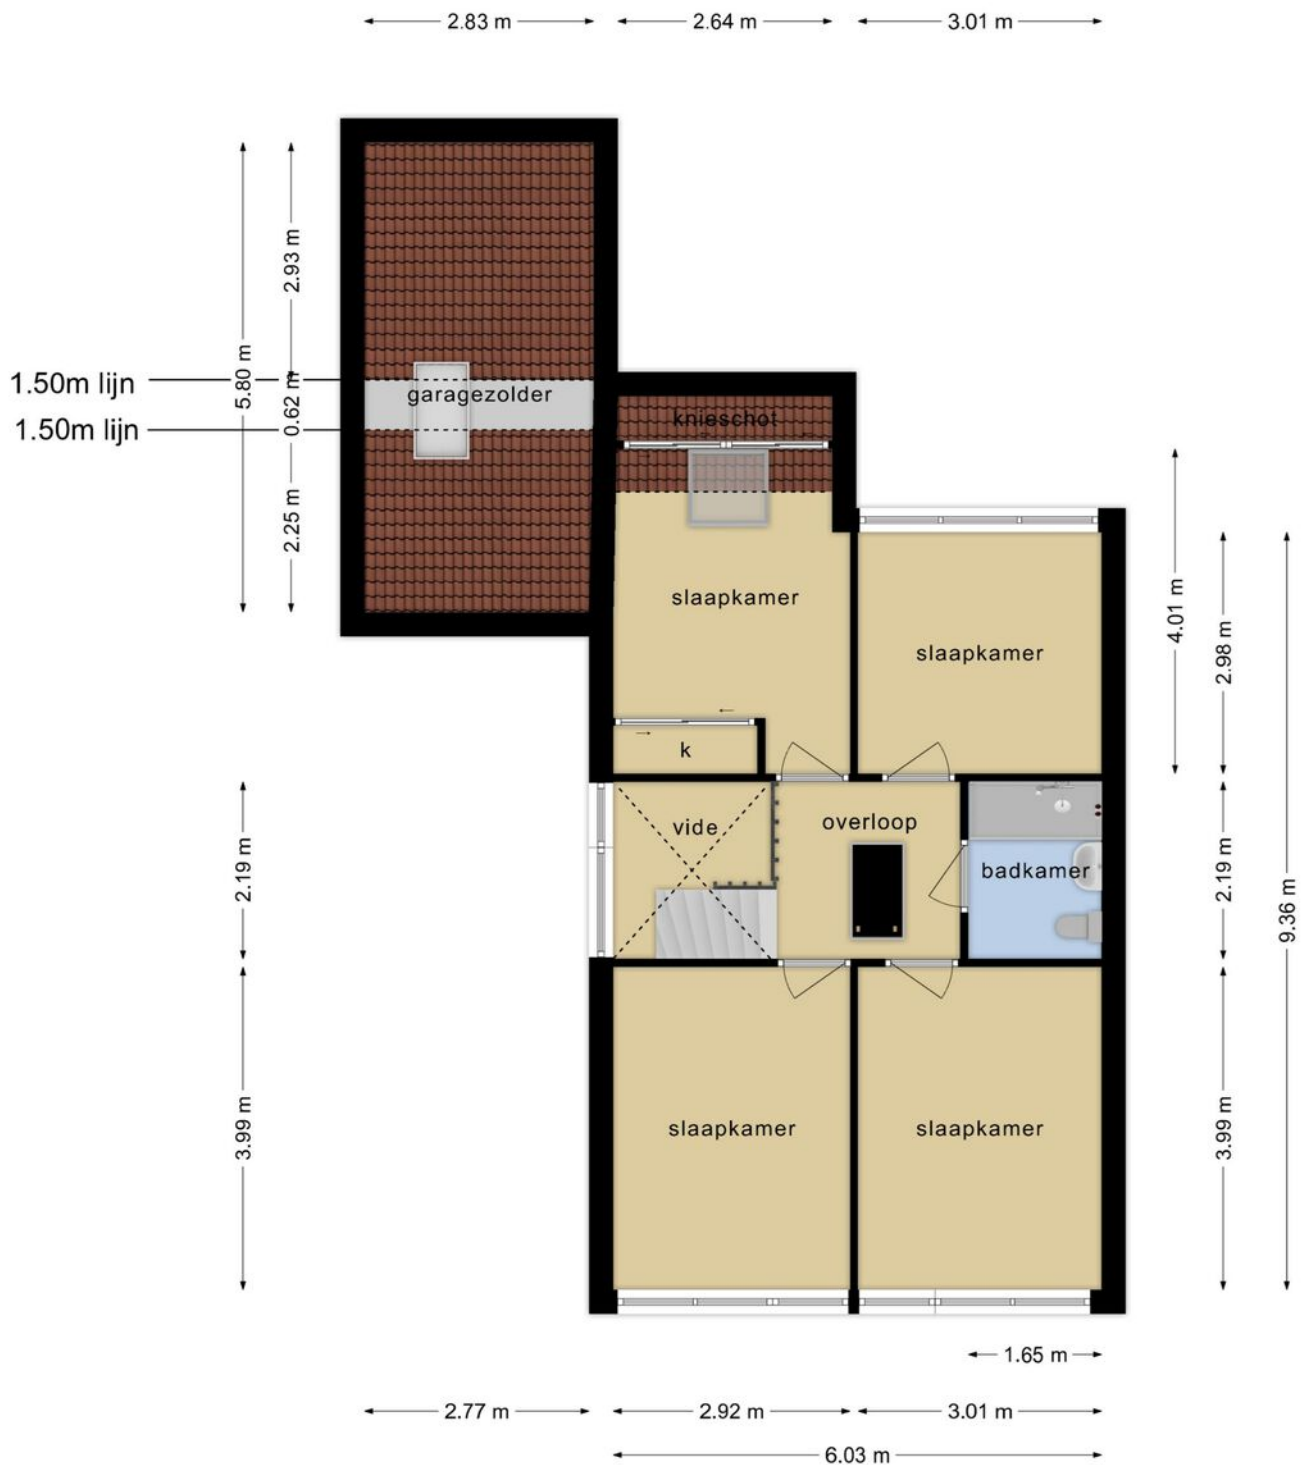

Deze plattegronden zijn opgemaakt voor indicatieve doeleinden.  
Hieraan kunnen geen rechten worden ontleend.



# Plattegrond


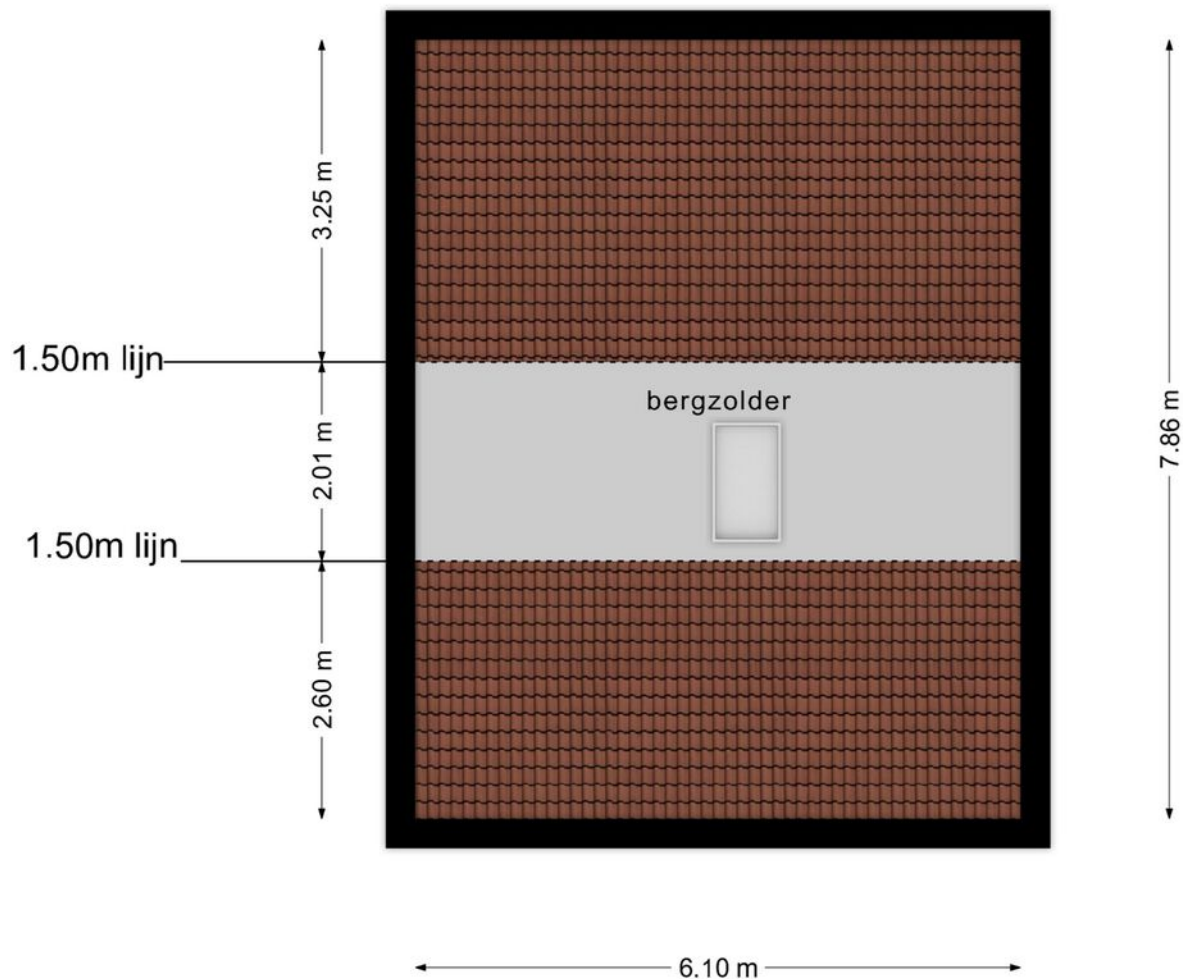


**Deze plattegronden zijn opgemaakt voor indicatieve doeleinden.  
Hieraan kunnen geen rechten worden ontleend.**



# Locatie

## op de kaart

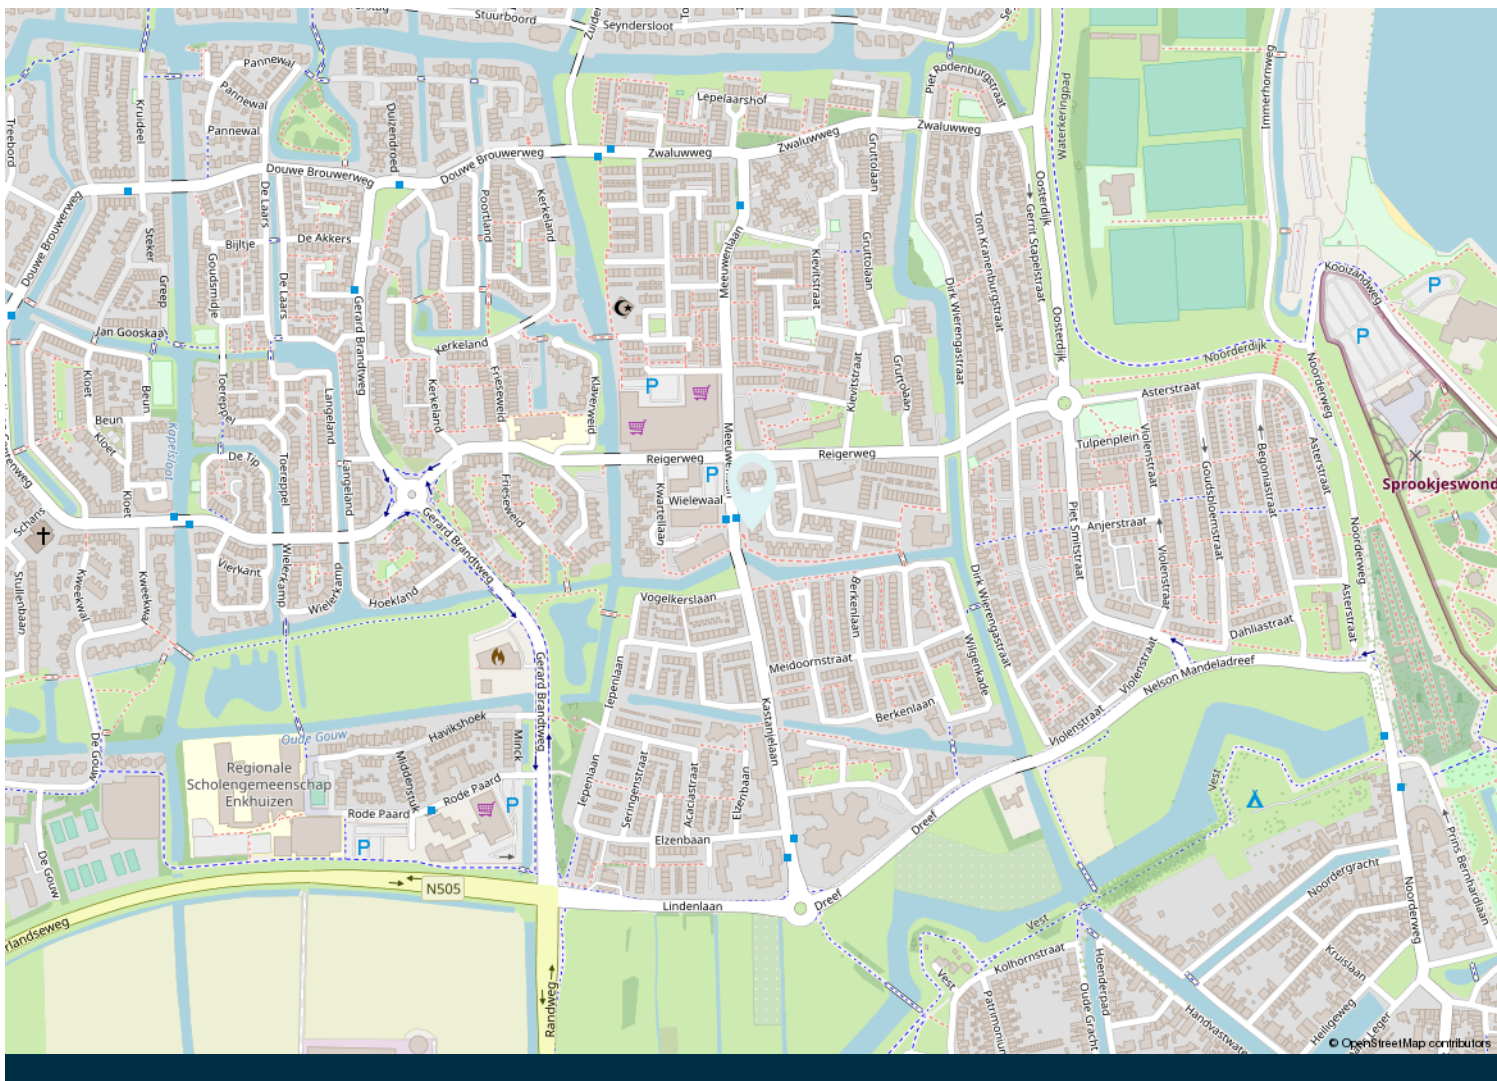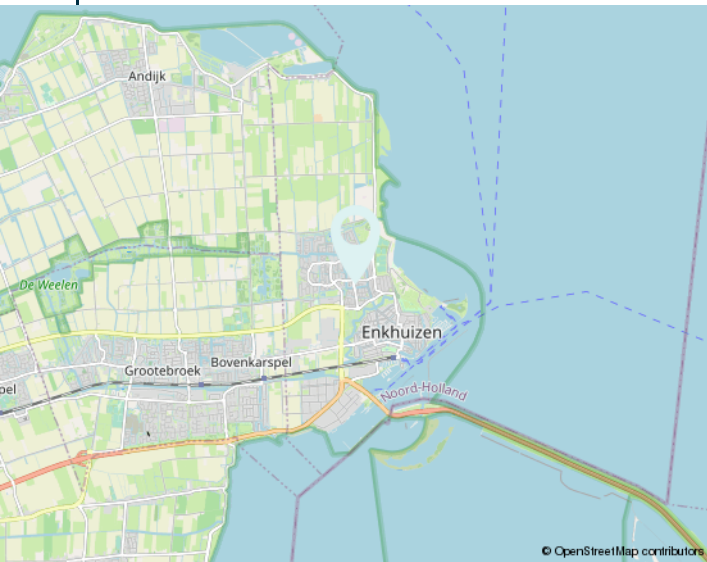



# Kadastrale kaart

Kadastrale kaart

Uw referentie: Meeuwen4 Enkhuizen



12345	Deze kaart is noordgericht	Schaal 1: 500	
25	Perceelnummer	Kadastrale gemeente Enkhuizen	
	Huisnummer	Sectie B	
—	Vastgestelde kadastrale grens	Perceel 874	
—	Voorlopige kadastrale grens		
—	Administratieve kadastrale grens		
—	Bebouwing		

Voor een eensluitend uittreksel, geleverd op 18 juli 2023  
De bewaarder van het kadaster en de openbare registers

Aan dit uittreksel kunnen geen betrouwbare maten worden ontleend.  
De Dienst voor het kadaster en de openbare registers behoudt zich de intellectuele eigendomsrechten voor, waaronder het auteursrecht en het databankenrecht.



# Kenmerken

<b>Algemene informatie</b>	
Type object	2/1 kap
Aanvaarding	In overleg
Bouwjaar	1973
Inhoud	585,56 m <sup>3</sup>
Woonoppervlakte	128,70 m <sup>2</sup>
Overige inpandige ruimte	30,45 m <sup>2</sup>
Perceeloppervlakte	250 m <sup>2</sup>
Kadastrale gegevens	Gemeente Enkhuizen, sectie B, nummer 874
<b>Indeling</b>	
Aantal kamers	5
Aantal slaapkamers	4
Aantal badkamers	1
Aantal toiletten	2
<b>Tuin</b>	
Type	Achter- en voortuin
Lengte/Breedte Achtertuin	10 x 6,6 meter
Oriëntatie	Oost
<b>Energie label informatie</b>	
CV ketel	Intergas Kombi Kompakt HRE 36/30A
Verwarmingssysteem	CV ketel, open haard
Warmwater	CV ketel
Bouwjaar	2017
Combiketel	Ja
Isolatie	Dakisolatie, gedeeltelijk dubbelglas, HR glas
Energie label	D, geldig tot 26 juli 2033, registratienummer 884940627

*Over ons*

### **Van Circus tot Makelaardij**

Voordat ik de makelaardij in stapte heb ik veel van de wereld gezien en in verschillende branches gewerkt.

Groepsreizen geleid in Azië en veel zelf gereisd in grote delen van de wereld, in het ziekenhuiswezen in diverse functies doorgestroomd, als tourneemanager de tournees van het Groot Russisch Staatscircus in de BeNeLux voorbereid, jarenlang een HR-functie bekleed bij een zorgorganisatie, en zo meer. Het makelaarsvak heeft mij altijd getrokken, en.....

wat een goede keuze is dit geweest! Niets mooier dan mensen op een persoonlijke manier begeleiden naar een nieuwe woning. Ik kan op deze manier veel betekenen voor iemand! En daar ga ik voor!

Zeven dagen per week, ook in de avonden, tot uw dienst. Als zelfstandig ondernemer, professioneel en gedreven, ben ik gericht op het resultaat en een prettige relatie met u als opdrachtgever. Kwaliteit gaat voor kwantiteit; ik wil graag tijd en aandacht hebben voor u.

U kent op ieder moment de voortgang van het verkoop en/of aankooptraject van uw woning, waarbij u maximaal wordt ontzorgd. De werkwijze stemmen we uiteraard samen af.

Ik begeleid persoonlijk het verkoop en/of aankooptraject van uw woning van begin tot eind, dus vanaf de kennisgeving met u tot en met het zetten van uw handtekening bij de notaris.

Dat betekent: een korte 'lijn' met u, heldere communicatie, transparante werkwijze. Wilt u kennismaken met mij?

*Ik neem graag de tijd voor u!*





# Vraag en antwoord

## **1. Wanneer ben ik in onderhandeling?**

U bent pas in onderhandeling met de verkopende partij als deze reageert op uw bod door:

- a) Een tegenbod te doen.
- b) Expliciet te melden dat jullie in onderhandeling zijn.

U bent dus nog niet in onderhandeling als de verkopende makelaar zegt dat hij uw bod met de verkoper zal bespreken.

## **2. Mag een verkoopmakelaar doorgaan met bezichtigingen als er al over een bod onderhandeld wordt?**

Ja, dat mag. Een onderhandeling hoeft namelijk niet tot een verkoop te leiden. Bovendien zal de verkoper waarschijnlijk graag willen weten of er meer belangstelling is. Ook mag er met meerdere geïnteresseerde kopers tegelijkertijd onderhandeld worden. Een makelaar moet dit wel duidelijk aan alle partijen melden. Vaak zal de verkopende makelaar belangstellenden mededelen dat er al een bod ligt of dat er onderhandelingen gaande zijn. De makelaar doet geen mededelingen over de hoogte van de biedingen. Dit zou overbieden kunnen uitlokken.

## **3. Wanneer ik de vraagprijs bied, moet de verkoper de woning dan aan mij verkopen?**

Nee, de verkoper is niet verplicht de woning dan aan u te verkopen. De Hoge Raad heeft bepaald dat de vraagprijs gezien

moet worden als een uitnodiging tot het doen van een bod. Ook als u de vraagprijs biedt, kan de verkoper dus beslissen of hij uw bod wel of niet aanvaardt, of (via zijn makelaar) een tegenbod doet.

## **4. Kan de verkoper de vraagprijs van een woning tijdens de onderhandeling verhogen?**

Ja, de verkoper kan besluiten de vraagprijs te verhogen of te verlagen. Daarnaast heeft u als potentiële koper ook het recht tijdens de onderhandelingen uw bod te verlagen. Zodra de verkopende partij een tegenbod doet, vervalt namelijk uw eerdere bod.

## **5. Mag een makelaar tijdens de onderhandeling het systeem van verkoop wijzigen?**

Ja, dat mag. Soms zijn er zo veel belangstellenden die de vraagprijs bieden of benaderen, dat het moeilijk te bepalen is wie de beste koper is. Op dat moment kan de verkoper – op advies van zijn makelaar – besluiten de biedingsprocedure te wijzigen in bijvoorbeeld een inschrijvingsprocedure. In deze procedure krijgen alle bidders een gelijke kans om een bod uit te brengen. De makelaar dient uiteraard eerst eventueel eerder gedane toezeggingen of afspraken na te komen, voordat de procedure veranderd wordt.

## **6. Mag een makelaar een onrealistisch hoge prijs vragen voor een woning?**

De verkoper bepaalt in overleg met zijn makelaar welke prijs realistisch is voor de woning. De koper kan onderhandelen over de prijs, maar de verkoper beslist.

## **7. Wat is een optie?**

### **Het begrip 'optie' wordt op twee manieren gebruikt:**

a) In juridische zin geeft een optie een partij (in dit geval de koper) de keuze om door een eenzijdige verklaring een koopovereenkomst met een andere partij (de verkoper) te sluiten. Beide partijen zijn het dan eens over de voorwaarden van de koop, maar de koper krijgt bijvoorbeeld nog een week bedenktijd. Bij de aankoop van een nieuwbouwwoning is zo'n optie gebruikelijk. Bij de aankoop van een bestaande woning niet.

b) Bij de aankoop van bestaande woningen wordt het begrip 'optie' eigenlijk ten onrechte gebruikt. 'Optie' heeft dan de betekenis van bepaalde afspraken die een verkopende makelaar maakt met een geïnteresseerde koper tijdens het onderhandelingsproces. Bijvoorbeeld de toezegging dat de koper een paar dagen bedenktijd krijgt voor het uitbrengen van een bod. De koper kan deze tijd gebruiken om beter inzicht te krijgen in zijn financiering of de gebruiksmogelijkheden van de woning.



# Vraag en antwoord

De makelaar zal in deze periode bij andere geïnteresseerde partijen aangeven, dat op de woning een optie rust. Een optie kunt u niet eisen. De verkoper beslist in overleg met de makelaar of dergelijke opties worden gegeven.

## **8. Moet de makelaar met mij als eerste in onderhandeling als ik de eerste ben die een afspraak maakt voor een bezichtiging? Of als ik als eerste een bod uitbreng?**

Nee, dit hoeft niet. De verkoper bepaalt samen met de verkopende makelaar met wie hij in onderhandeling gaat.

Vraag als koper de verkopende makelaar van te voren naar de verkoopprocedure die gehanteerd wordt om teleurstelling te voorkomen.

## **9. Hoe komt de koop tot stand?**

Als verkoper en koper het eens zijn over de belangrijkste zaken - onder andere prijs, leveringsdatum, ontbindende voorwaarden en eventuele afspraken over roerende zaken -, dan legt de verkopende makelaar de afspraken vast in de koopovereenkomst. Pas als beide partijen de koopovereenkomst hebben ondertekend, komt de koop tot stand. Ontbindende voorwaarden zijn een belangrijk aandachtspunt. Als u deze opgenomen wilt hebben in de koopovereenkomst, dan moet u dit mee-nemen in de onderhandelingen.


Als koper krijgt u niet automatisch een ontbindende voorwaarde. Koper en verkoper moeten het eens zijn over aanvullende afspraken en ontbindende voorwaarden voordat de koopovereenkomst wordt opgemaakt. Voorbeelden van ontbindende voorwaarden zijn:

- Financieringsvoorbehoud.
- Geen huisvestingsvergunning.
- Negatieve uitkomst van een bouwkundige keuring.
- Het niet verkrijgen van Nationale Hypotheekgarantie.
- No-Risk clausule.

De koop komt pas tot stand op het moment dat de koopovereenkomst door beide partijen is ondertekend. Dit vloeit voort uit de Wet Koop onroerende zaak en heet het schriftelijkheidsvereiste. Een mondelinge of per e-mail bevestigde afspraak is dus niet voldoende. Zodra de verkoper en de koper de koopovereenkomst hebben ondertekend en de koper (en eventueel de notaris) een afschrift van de overeenkomst heeft ontvangen, treedt voor de particuliere koper de wettelijke bedenktijd in werking. Binnen deze tijd kunt u als koper alsnog afzien van de koop. Na deze tijd is de koop definitief rond, tenzij de ontbindende voorwaarden van toepassing zijn.

## **10. Wat houdt de drie dagen bedenktijd voor de koper precies in?**

De wettelijk vastgestelde drie dagen bedenktijd houdt in dat u als koper zonder opgaaf van redenen de koop kunt ontbinden. De bedenktijd van drie dagen gaat in zodra een kopie van de getekende koopovereenkomst aan de koper ter hand is gesteld. De bedenktijd kan langer duren dan drie dagen als deze eindigt op een zaterdag, zondag of algemeen erkende feestdag. Hiervoor zijn regels opgesteld. De makelaar kan precies aangeven tot wanneer de bedenktijd loopt.

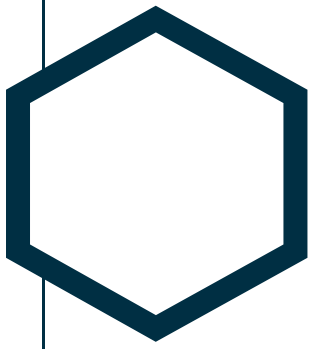

## Extra informatie

Alle door Yvonne van der Jagt Makelaardij en de verkoper verstrekte informatie moet uitsluitend gezien worden als een uitnodiging tot nader overleg cq. tot het uitbrengen van een bod.

### **Erfdienstbaarheden**

Indien er op de woning c.q. het perceel erfdienstbaarheden, kwalitatieve verplichtingen en/of andere bedingen rusten, gaan deze over op de koper en worden als bijlage behorend bij de koopakte gesteld, meestal in de vorm van het eigendomsbewijs.

### **Koopakte**

Behoudens nadere afspraken gelden de standaardregels, zoals deze voorkomen in de model koopakte VBO, NVM, VastgoedPro, Consumentenbond en de Vereniging eigen huis.

### **Waarborgsom/bankgarantie**

De waarborgsom bedraagt 10% en dient te worden voldaan aan de notaris binnen de vastgestelde termijn.

### **Ontbindende voorwaarden**

Eventueel door de koper te maken voorbehouden (zoals het verkrijgen van een woonvergunning, hypotheek of hypotheekgarantie) worden alleen vermeld als deze in de onderhandelingen zijn afgesproken.

### **Ouderdomsclausule**

In de koopovereenkomst zal, indien van toepassing, worden opgenomen dat koper verklaart ermee bekend te zijn dat de onroerende zaak meer dan 15 jaar oud is, hetgeen betekent dat de eisen die aan de bouwkundige kwaliteit gesteld worden, lager kunnen liggen dan bij nieuwere objecten.



Yvonne van der Jagt - Makelaar KRMT

Neem dan contact op met ons kantoor:

Nuwendoorn 38  
1613 LD Grootebroek  
0228 - 751 795  
[yvonne@yvonnevanderjagt.nl](mailto:yvonne@yvonnevanderjagt.nl)  
[www.yvonnevanderjagt.nl](http://www.yvonnevanderjagt.nl)

