



APELDOORN
Nieuwstraat 44 B

Vraagprijs
€ 225.000,- K.K.

Nieuwstraat 44B



van laarhoven
makelaardij

Ruim en lichtappartement in centrum!

055-3034025 | info@vlmakelaardij.nl
vlmakelaardij.nl

Kenmerken & specificaties

Bouwjaar:
1987

Soort:
Galerijflat

Kamers:
3

Slaapkamers:
2

Inhoud:
205,70 m³

Woonoppervlakte:
67,5 m²

Balkon:
Zuidwesten

Externe bergruimte:
6 m²

Energie label
B

Omschrijving

Wil jij graag in het centrum van Apeldoorn wonen? Dan is dit lichte 3-kamer appartement gelegen aan de Nieuwstraat echt iets voor jou! Het appartement beschikt over 2 slaapkamers, een balkon op het zuidwesten en een inbandige berging in de onderbouw. Om de hoek gelegen van het gezellige Leienplein en op fiets en loop afstand van openbaar vervoer!

Een licht en ruim appartement gelegen op zeer gunstige locatie!

Indeling

Begane grond:

Afgesloten entree met intercom, liftinstallatie, trappenhuis en eigen berging in de onderbouw.

1e verdieping:

Entree/hal met toegang tot de diverse vertrekken. De woonkamer is aan de voorzijde gesitueerd en is ruim van formaat. De grote raampartijen zorgen voor een prettig lichtinval. De woonkamer is praktisch in te delen met een ruime zithoek en een eethoek. Het balkon is bereikbaar vanuit de woonkamer en gelegen op het zuidwesten. De open keuken is in hoekopstelling geplaatst en voorzien van los keukenapparatuur.

Vanuit de hal zijn de 2 slaapkamers bereikbaar. Het voordeel van de slaapkamers is dat deze aan de achterzijde gelegen zijn, waardoor het heerlijk rustig slapen is. De slaapkamer hebben een goed formaat. De badkamer is inbandig gelegen en voorzien van bad/douche combinatie, wastafel en wasmachine en/of droger aansluiting. Het toilet is separaat van de badkamer gelegen. De meterkast is bereikbaar vanaf de galerij.

Bijzonderheden:


- Hartje centrum van Apeldoorn;
- Zonnig balkon op het zuidwesten;
- 2 goed bemeten slaapkamers;
- Ruime woonkamer met open keuken;
- Servicekosten € 125,38 per maand.

Energie label B, geldig tot en met 17-08-2031


Aanvaarding in overleg.





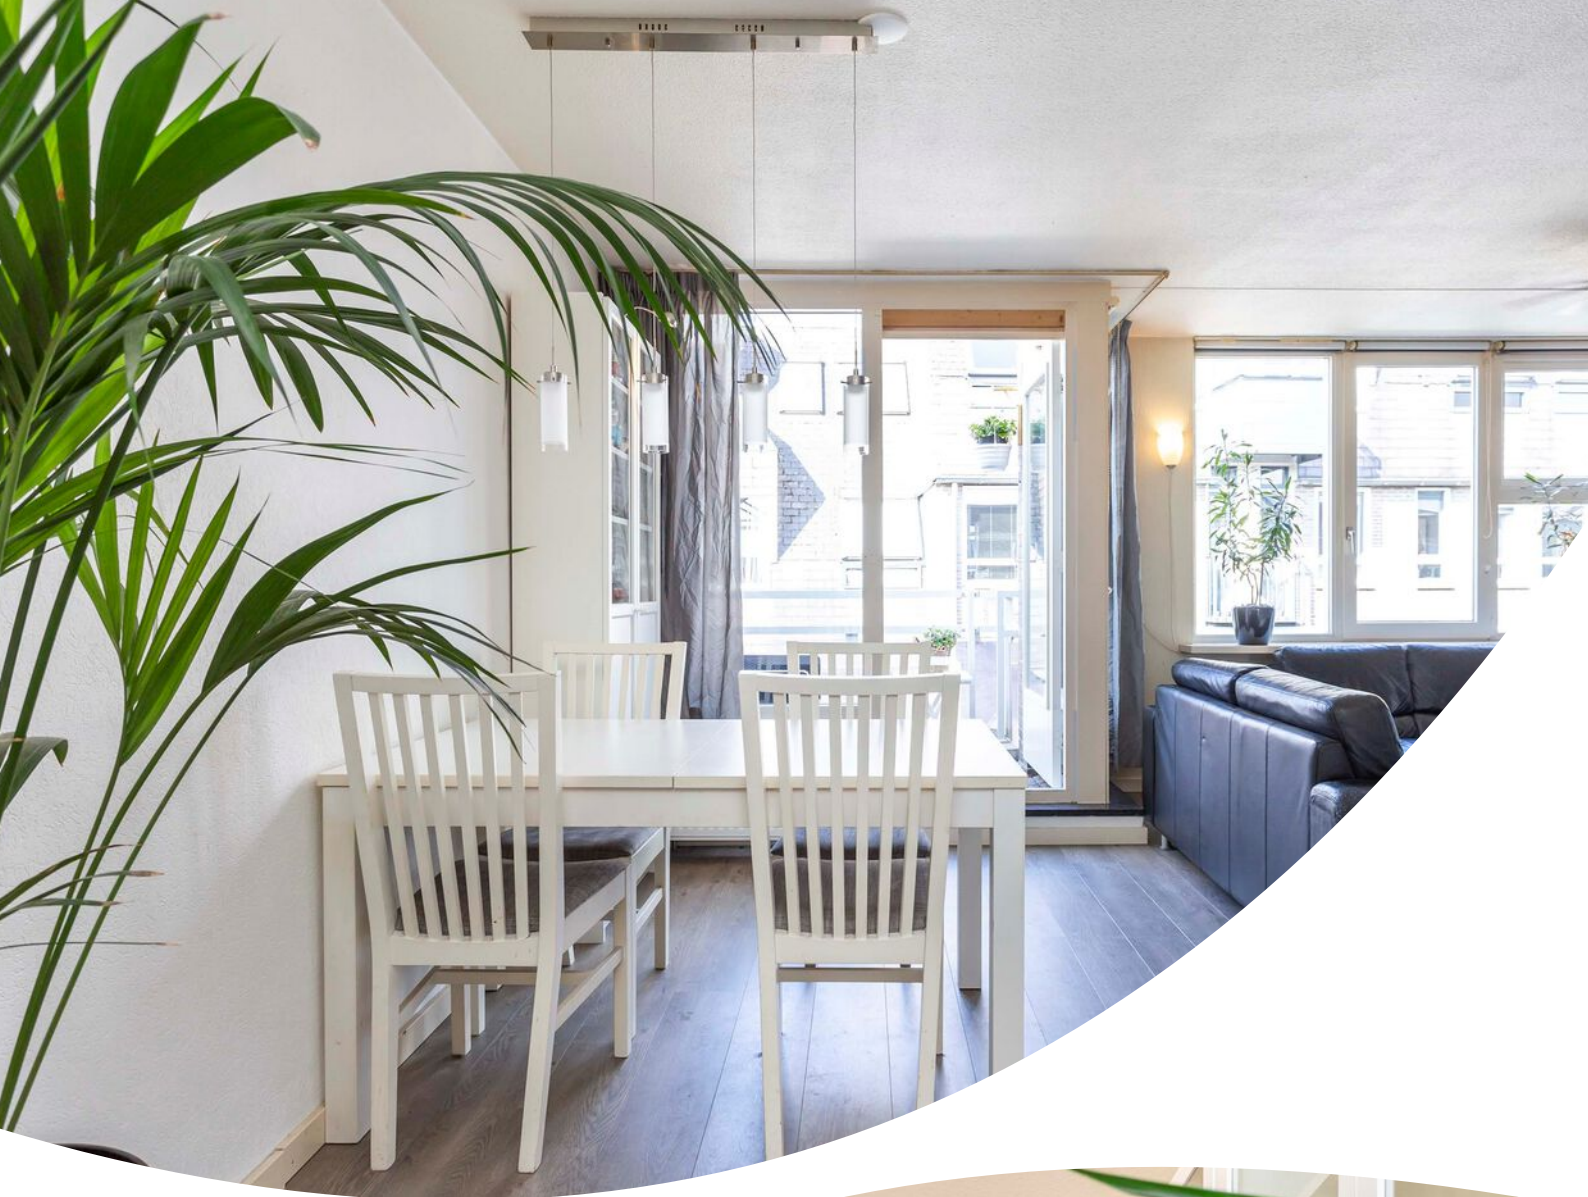



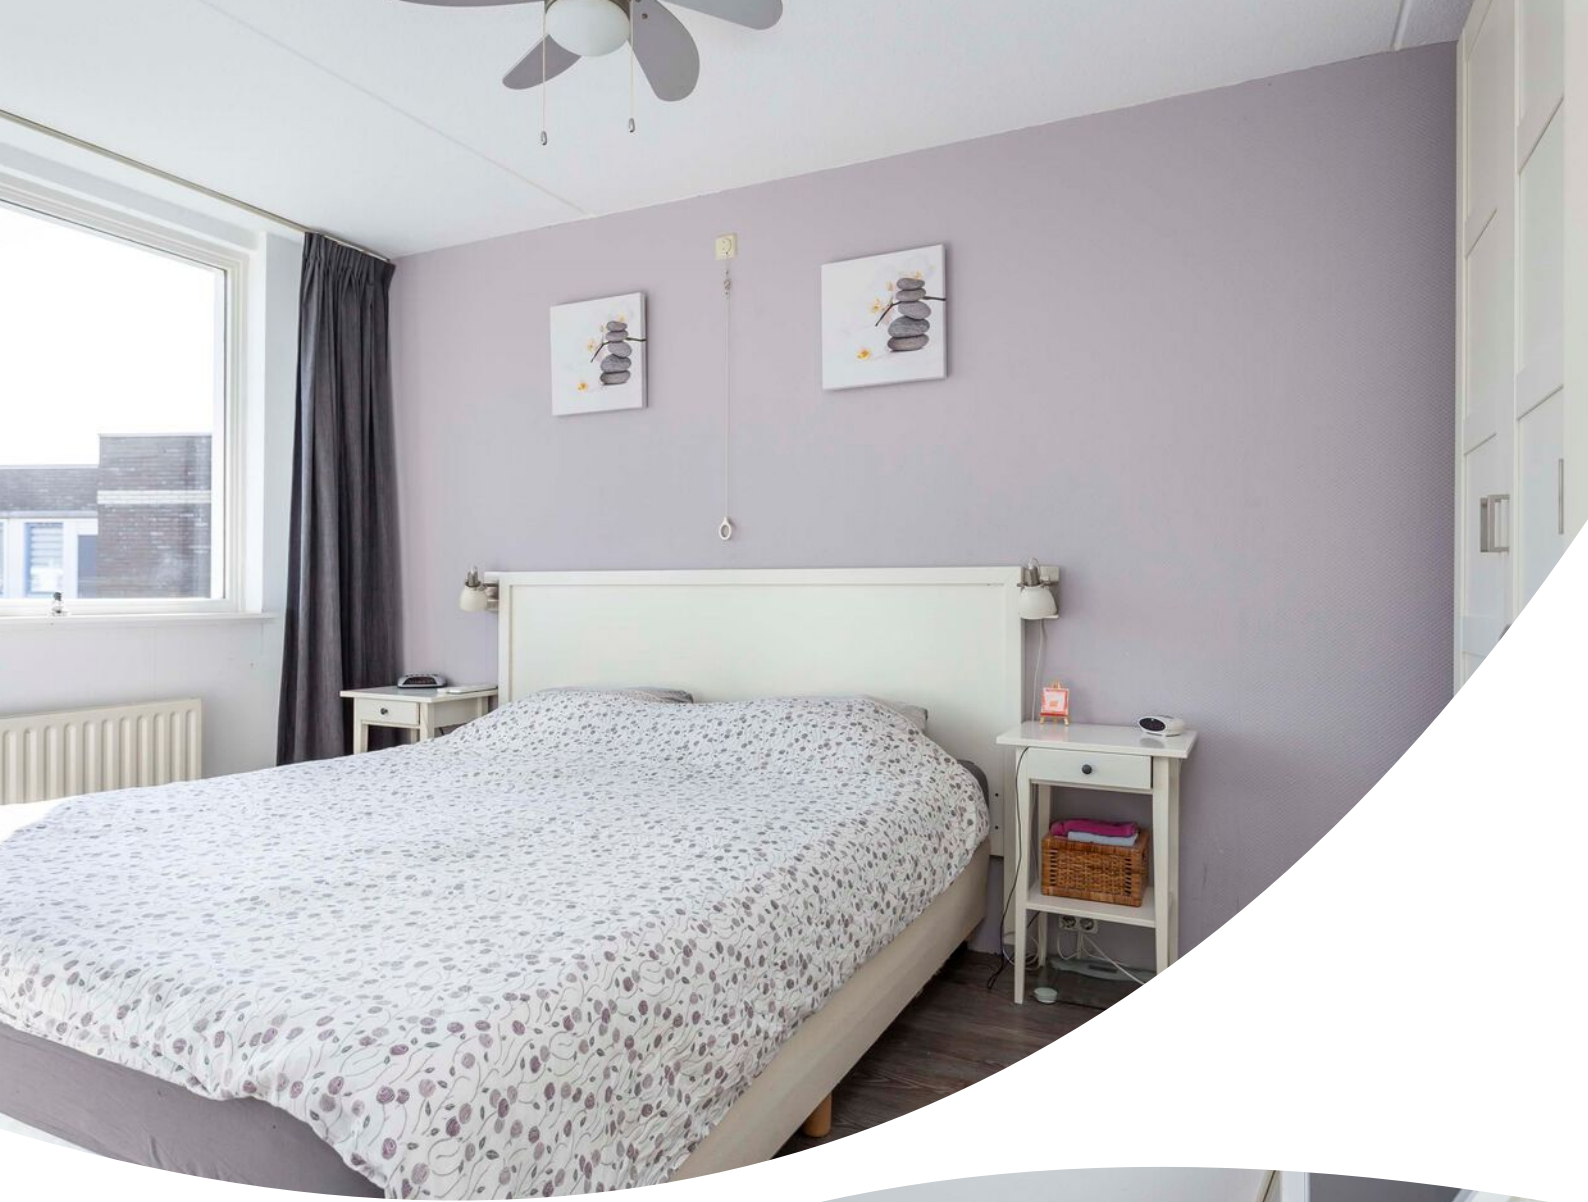













Appartement 2D


Nieuwstraat 44B te Apeldoorn
Plattegrond



De plattegronden zijn met de grootste zorg samengesteld.
Aan deze plattegronden kunnen geen rechten worden ontleend.




Appartement 3D

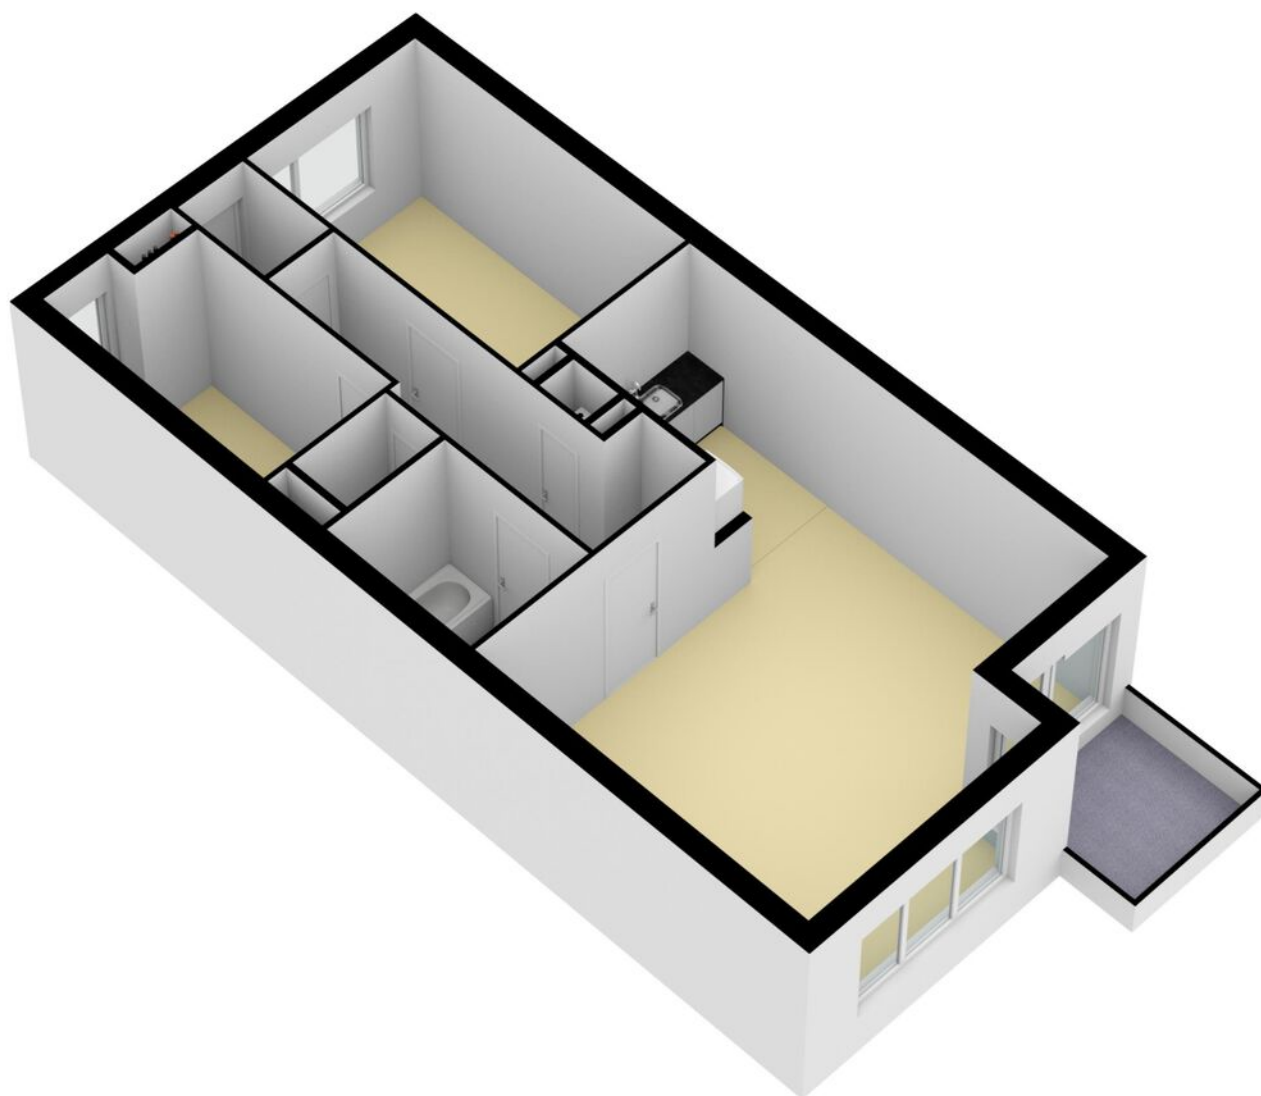

Berging 2D


Nieuwstraat 44B te Apeldoorn
Berging

← 2.00 m →

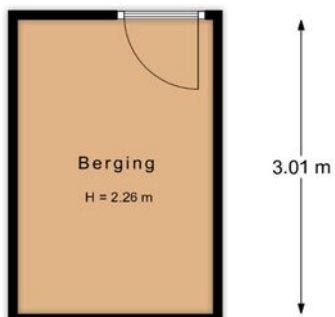

De plattegronden zijn met de grootste zorg samengesteld.
Aan deze plattegronden kunnen geen rechten worden ontleend.

Berging 3D

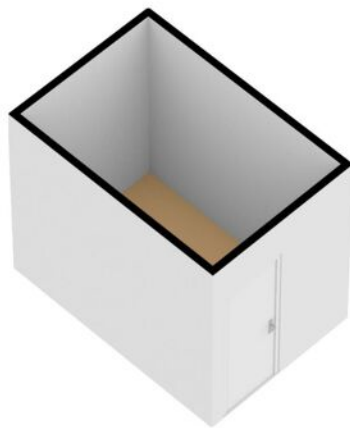

Lijst van zaken

Deze lijst van zaken is bedoeld om aan te geven welke zaken er al dan niet in de woning achterblijven. Bij onduidelijkheid of wanneer hier geen afspraken over gemaakt worden, dan houdt dat in dat de betreffende zaak niet in de woning achterblijft en door de verkoper mee wordt genomen.

	Blijft achter	Gaat mee	Ter overname	N.V.T.
Buiten				
Tuinaanleg / bestrating / beplanting	<input type="checkbox"/>	<input type="checkbox"/>	<input type="checkbox"/>	<input checked="" type="checkbox"/>
Buitenverlichting	<input type="checkbox"/>	<input type="checkbox"/>	<input type="checkbox"/>	<input checked="" type="checkbox"/>
Tijd- of schemerschakelaar / bewegingsmelder	<input type="checkbox"/>	<input type="checkbox"/>	<input type="checkbox"/>	<input checked="" type="checkbox"/>
Tuinhuis / buitenberging	<input type="checkbox"/>	<input type="checkbox"/>	<input type="checkbox"/>	<input checked="" type="checkbox"/>
Broeikas	<input type="checkbox"/>	<input type="checkbox"/>	<input type="checkbox"/>	<input checked="" type="checkbox"/>
Vlaggenmast	<input type="checkbox"/>	<input type="checkbox"/>	<input type="checkbox"/>	<input checked="" type="checkbox"/>
Zonnepanelen	<input type="checkbox"/>	<input type="checkbox"/>	<input type="checkbox"/>	<input checked="" type="checkbox"/>
<u>Eventuele toelichting:</u>				
Woning				
Alarminstallatie	<input type="checkbox"/>	<input type="checkbox"/>	<input type="checkbox"/>	<input checked="" type="checkbox"/>
Schotel / Antenne	<input type="checkbox"/>	<input type="checkbox"/>	<input type="checkbox"/>	<input checked="" type="checkbox"/>
Brievenbus	<input checked="" type="checkbox"/>	<input type="checkbox"/>	<input type="checkbox"/>	<input type="checkbox"/>
(voordeur) bel	<input checked="" type="checkbox"/>	<input type="checkbox"/>	<input type="checkbox"/>	<input type="checkbox"/>
Rookmelders	<input type="checkbox"/>	<input type="checkbox"/>	<input type="checkbox"/>	<input checked="" type="checkbox"/>
Veiligheidsslots / inbraakpreventie	<input checked="" type="checkbox"/>	<input type="checkbox"/>	<input type="checkbox"/>	<input type="checkbox"/>
Screens / zonwering buiten	<input type="checkbox"/>	<input type="checkbox"/>	<input type="checkbox"/>	<input checked="" type="checkbox"/>
Screens / zonwering binnen	<input type="checkbox"/>	<input type="checkbox"/>	<input type="checkbox"/>	<input checked="" type="checkbox"/>
Rolluiken buiten	<input type="checkbox"/>	<input type="checkbox"/>	<input type="checkbox"/>	<input checked="" type="checkbox"/>
Vliegenhorren	<input checked="" type="checkbox"/>	<input type="checkbox"/>	<input type="checkbox"/>	<input type="checkbox"/>
<u>Eventuele toelichting:</u>				
Raamdecoratie				
Gordijnrails	<input checked="" type="checkbox"/>	<input type="checkbox"/>	<input type="checkbox"/>	<input type="checkbox"/>
Gordijnen	<input checked="" type="checkbox"/>	<input type="checkbox"/>	<input type="checkbox"/>	<input type="checkbox"/>
Rolgordijnen	<input checked="" type="checkbox"/>	<input type="checkbox"/>	<input type="checkbox"/>	<input type="checkbox"/>
Vitrages	<input type="checkbox"/>	<input type="checkbox"/>	<input type="checkbox"/>	<input checked="" type="checkbox"/>
Jaloezieën / lamellen	<input type="checkbox"/>	<input type="checkbox"/>	<input type="checkbox"/>	<input checked="" type="checkbox"/>
<u>Eventuele toelichting:</u>				

	Blijft achter	Gaat mee	Ter overname	N.V.T.
Vloerdecoratie				
Vloerbedekking	<input type="checkbox"/>	<input type="checkbox"/>	<input type="checkbox"/>	<input checked="" type="checkbox"/>
Laminaat vloer	<input checked="" type="checkbox"/>	<input type="checkbox"/>	<input type="checkbox"/>	<input type="checkbox"/>
Houten vloer	<input type="checkbox"/>	<input type="checkbox"/>	<input type="checkbox"/>	<input checked="" type="checkbox"/>
PVC vloer	<input type="checkbox"/>	<input type="checkbox"/>	<input type="checkbox"/>	<input checked="" type="checkbox"/>
Tegel vloer	<input type="checkbox"/>	<input type="checkbox"/>	<input type="checkbox"/>	<input checked="" type="checkbox"/>
<u>Eventuele toelichting:</u>				
Warmtevoorziening / Technische installaties				
C.V.-ketel en toebehoren	<input checked="" type="checkbox"/>	<input type="checkbox"/>	<input type="checkbox"/>	<input type="checkbox"/>
Close-in boiler	<input type="checkbox"/>	<input type="checkbox"/>	<input type="checkbox"/>	<input checked="" type="checkbox"/>
Geiser	<input type="checkbox"/>	<input type="checkbox"/>	<input type="checkbox"/>	<input checked="" type="checkbox"/>
Thermostaat	<input checked="" type="checkbox"/>	<input type="checkbox"/>	<input type="checkbox"/>	<input type="checkbox"/>
Mechanische ventilatie	<input checked="" type="checkbox"/>	<input type="checkbox"/>	<input type="checkbox"/>	<input type="checkbox"/>
Airconditioning	<input type="checkbox"/>	<input type="checkbox"/>	<input type="checkbox"/>	<input checked="" type="checkbox"/>
Traplift	<input type="checkbox"/>	<input type="checkbox"/>	<input type="checkbox"/>	<input checked="" type="checkbox"/>
<u>Eventuele toelichting:</u>				
Open haard / (hout)kachel				
(voorzet) open haard	<input type="checkbox"/>	<input type="checkbox"/>	<input type="checkbox"/>	<input checked="" type="checkbox"/>
Allesbrander	<input type="checkbox"/>	<input type="checkbox"/>	<input type="checkbox"/>	<input checked="" type="checkbox"/>
Kachels	<input type="checkbox"/>	<input type="checkbox"/>	<input type="checkbox"/>	<input checked="" type="checkbox"/>
<u>Eventuele toelichting:</u>				
Keuken(apparatuur)				
Keukenmeubel	<input checked="" type="checkbox"/>	<input type="checkbox"/>	<input type="checkbox"/>	<input type="checkbox"/>
(combi)magnetron	<input type="checkbox"/>	<input checked="" type="checkbox"/>	<input type="checkbox"/>	<input type="checkbox"/>
Kookplaat	<input checked="" type="checkbox"/>	<input type="checkbox"/>	<input type="checkbox"/>	<input type="checkbox"/>
Oven	<input type="checkbox"/>	<input type="checkbox"/>	<input type="checkbox"/>	<input checked="" type="checkbox"/>
Vaatwasser	<input type="checkbox"/>	<input checked="" type="checkbox"/>	<input type="checkbox"/>	<input type="checkbox"/>
Afzuigkap	<input checked="" type="checkbox"/>	<input type="checkbox"/>	<input type="checkbox"/>	<input type="checkbox"/>
Koelkast	<input type="checkbox"/>	<input checked="" type="checkbox"/>	<input type="checkbox"/>	<input type="checkbox"/>
Vriezer	<input type="checkbox"/>	<input checked="" type="checkbox"/>	<input type="checkbox"/>	<input type="checkbox"/>
<u>Eventuele toelichting:</u>				

	Blijft achter	Gaat mee	Ter overname	N.V.T.
Diverse meubels en apparatuur				
Losse kast(en)	<input type="checkbox"/>	<input checked="" type="checkbox"/>	<input type="checkbox"/>	<input type="checkbox"/>
(boeken) planken	<input type="checkbox"/>	<input checked="" type="checkbox"/>	<input type="checkbox"/>	<input type="checkbox"/>
Werkbank in schuur/garage	<input type="checkbox"/>	<input type="checkbox"/>	<input type="checkbox"/>	<input checked="" type="checkbox"/>
Vast bureau	<input type="checkbox"/>	<input type="checkbox"/>	<input type="checkbox"/>	<input checked="" type="checkbox"/>
Spiegelwanden	<input type="checkbox"/>	<input type="checkbox"/>	<input type="checkbox"/>	<input checked="" type="checkbox"/>
Wasmachine	<input type="checkbox"/>	<input checked="" type="checkbox"/>	<input type="checkbox"/>	<input type="checkbox"/>
Droger	<input type="checkbox"/>	<input checked="" type="checkbox"/>	<input type="checkbox"/>	<input type="checkbox"/>

Eventuele toelichting:

Sanitaire voorzieningen

Badkameraccessoires	<input checked="" type="checkbox"/>	<input type="checkbox"/>	<input type="checkbox"/>	<input type="checkbox"/>
Wastafel(s)	<input checked="" type="checkbox"/>	<input type="checkbox"/>	<input type="checkbox"/>	<input type="checkbox"/>
Toiletaccessoires	<input checked="" type="checkbox"/>	<input type="checkbox"/>	<input type="checkbox"/>	<input type="checkbox"/>
Veiligheidsschakelaar wasautomaat	<input checked="" type="checkbox"/>	<input type="checkbox"/>	<input type="checkbox"/>	<input type="checkbox"/>
Sauna en toebehoren	<input type="checkbox"/>	<input type="checkbox"/>	<input type="checkbox"/>	<input checked="" type="checkbox"/>

Eventuele toelichting:

Aanvullende opmerkingen:

**Voor akkoord:
De verkoper(s)**

**Voor akkoord:
De koper(s)**

Naam:

Naam:

Plaats:

Plaats:

Datum:


Datum:

Kadastrale kaart

Kadastrale kaart

Uw referentie: Van Laarhoven



12345	Deze kaart is noordgericht	Schaal 1: 500	
25	Perceelnummer	Kadastrale gemeente Apeldoorn	
—	Huisnummer	Sectie U	
—	Vastgestelde kadastrale grens	Perceel 7794	
—	Voorlopige kadastrale grens	Aan dit uittreksel kunnen geen betrouwbare maten worden ontleend.	
—	Administratieve kadastrale grens	De Dienst voor het kadaster en de openbare registers behoudt zich de intellectuele eigendomsrechten voor, waaronder het auteursrecht en het databankenrecht.	
—	Bebouwing		

Voor een eensluitend uittreksel, geleverd op 29 september 2021
De bewaarder van het kadaster en de openbare registers

Locatie op de kaart



Bekijk deze woning online!

<https://nieuwstraat44b.nl>



Kijk op de website van deze woning voor meer informatie zoals de vragenlijst, lijst van zaken, VVE checklist, energielabel en meer!

<https://nieuwstraat44b.nl>



APELDOORN
Nieuwstraat 44 B

Vraagprijs
€ 225.000,- K.K.

Interesse? Bel ons!

055 - 3034025



van laarhoven
makelaardij

055-3034025 | info@vlmakelaardij.nl
vlmakelaardij.nl